




Ansicht
M1:5

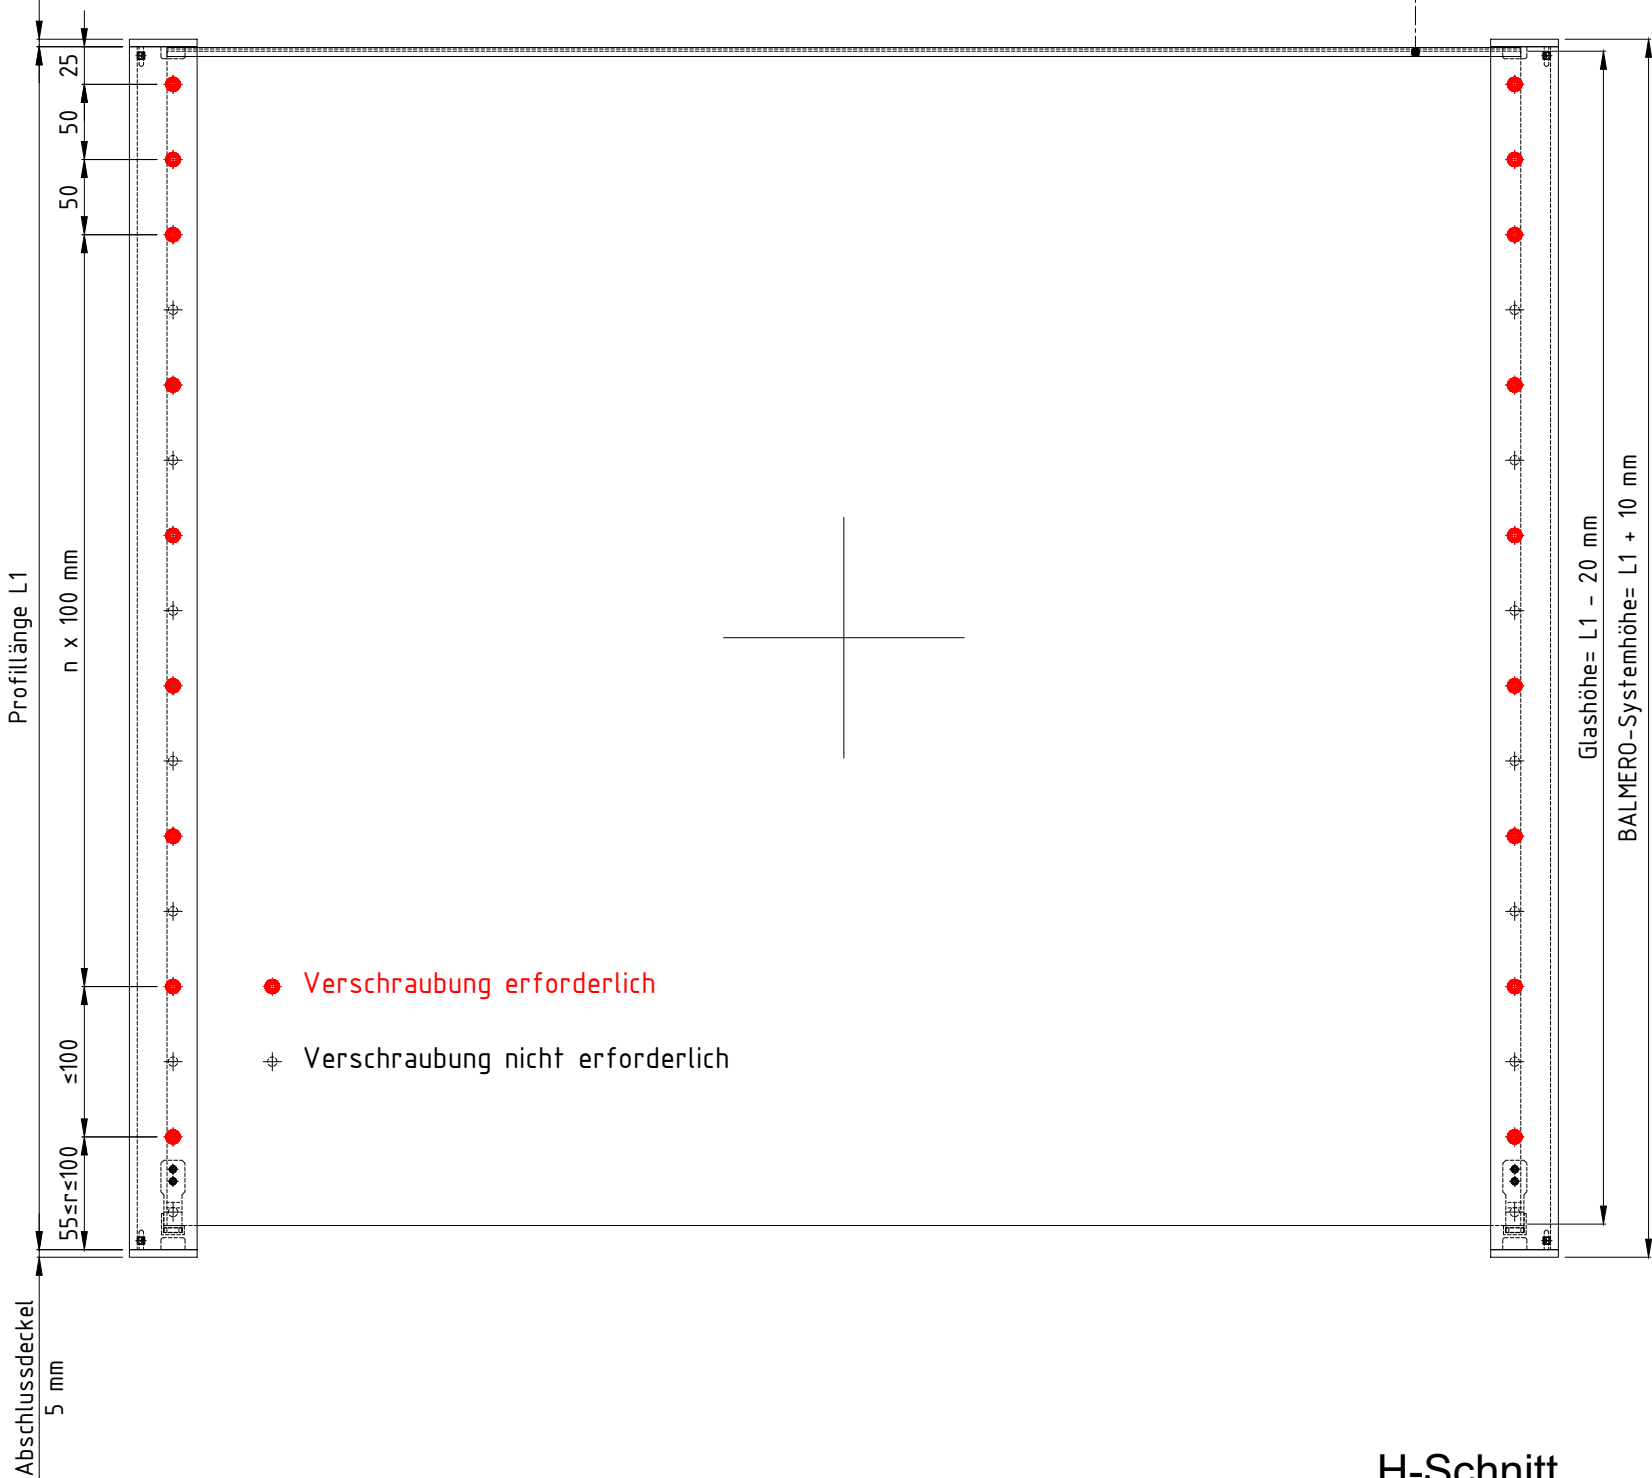

Glaskantenschutz
nach DIN 18008-4

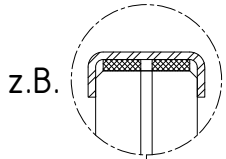

H-Schnitt
M1:5

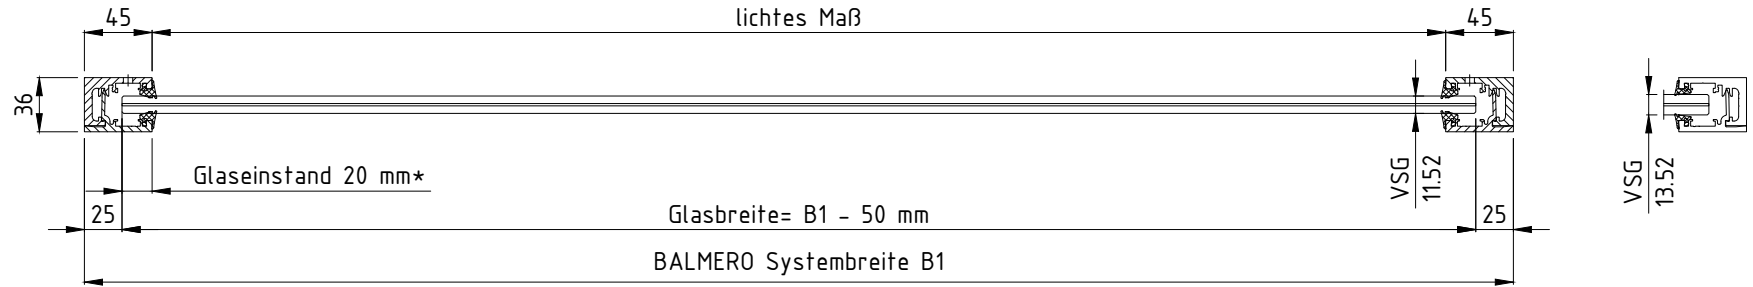


*Glaseinstand min. 18 - max. 28 mm

Material: Aluminium (EN AW-6063 T66)

- Oberflächen:
- Natur (unbehandelt)
 - Edelstahleffekt (E6EV1)
 - RAL 7016 (glatt glänzend)
 - RAL 9016 (glatt glänzend)
 - RAL nach Kundenwunsch

Befestigung
M 1:1

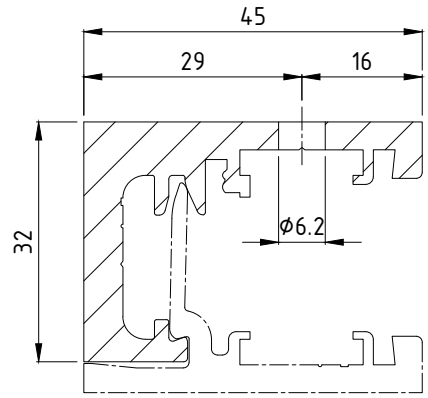

Alle Rechte vorbehalten, einschließlich Vervielfältigung, Einlesen auf elektronischen Datenträgern und die Weitergabe an dritte Personen nur nach ausdrücklicher Genehmigung der Firma GLASSLINE GmbH.



Industriestraße 7-8
74740 Adelsheim
Tel.: 06291-6259-0
Fax: 06291-6259-11

Benennung	Datum	Name	BALMERO 35 ohne Glasüberstand	
	Bearb. 07-2020	Blehm		
Befestigung frontal			Maßstab (A3):	1:5
			Zeichnungsinhalt	Detailzeichnung