

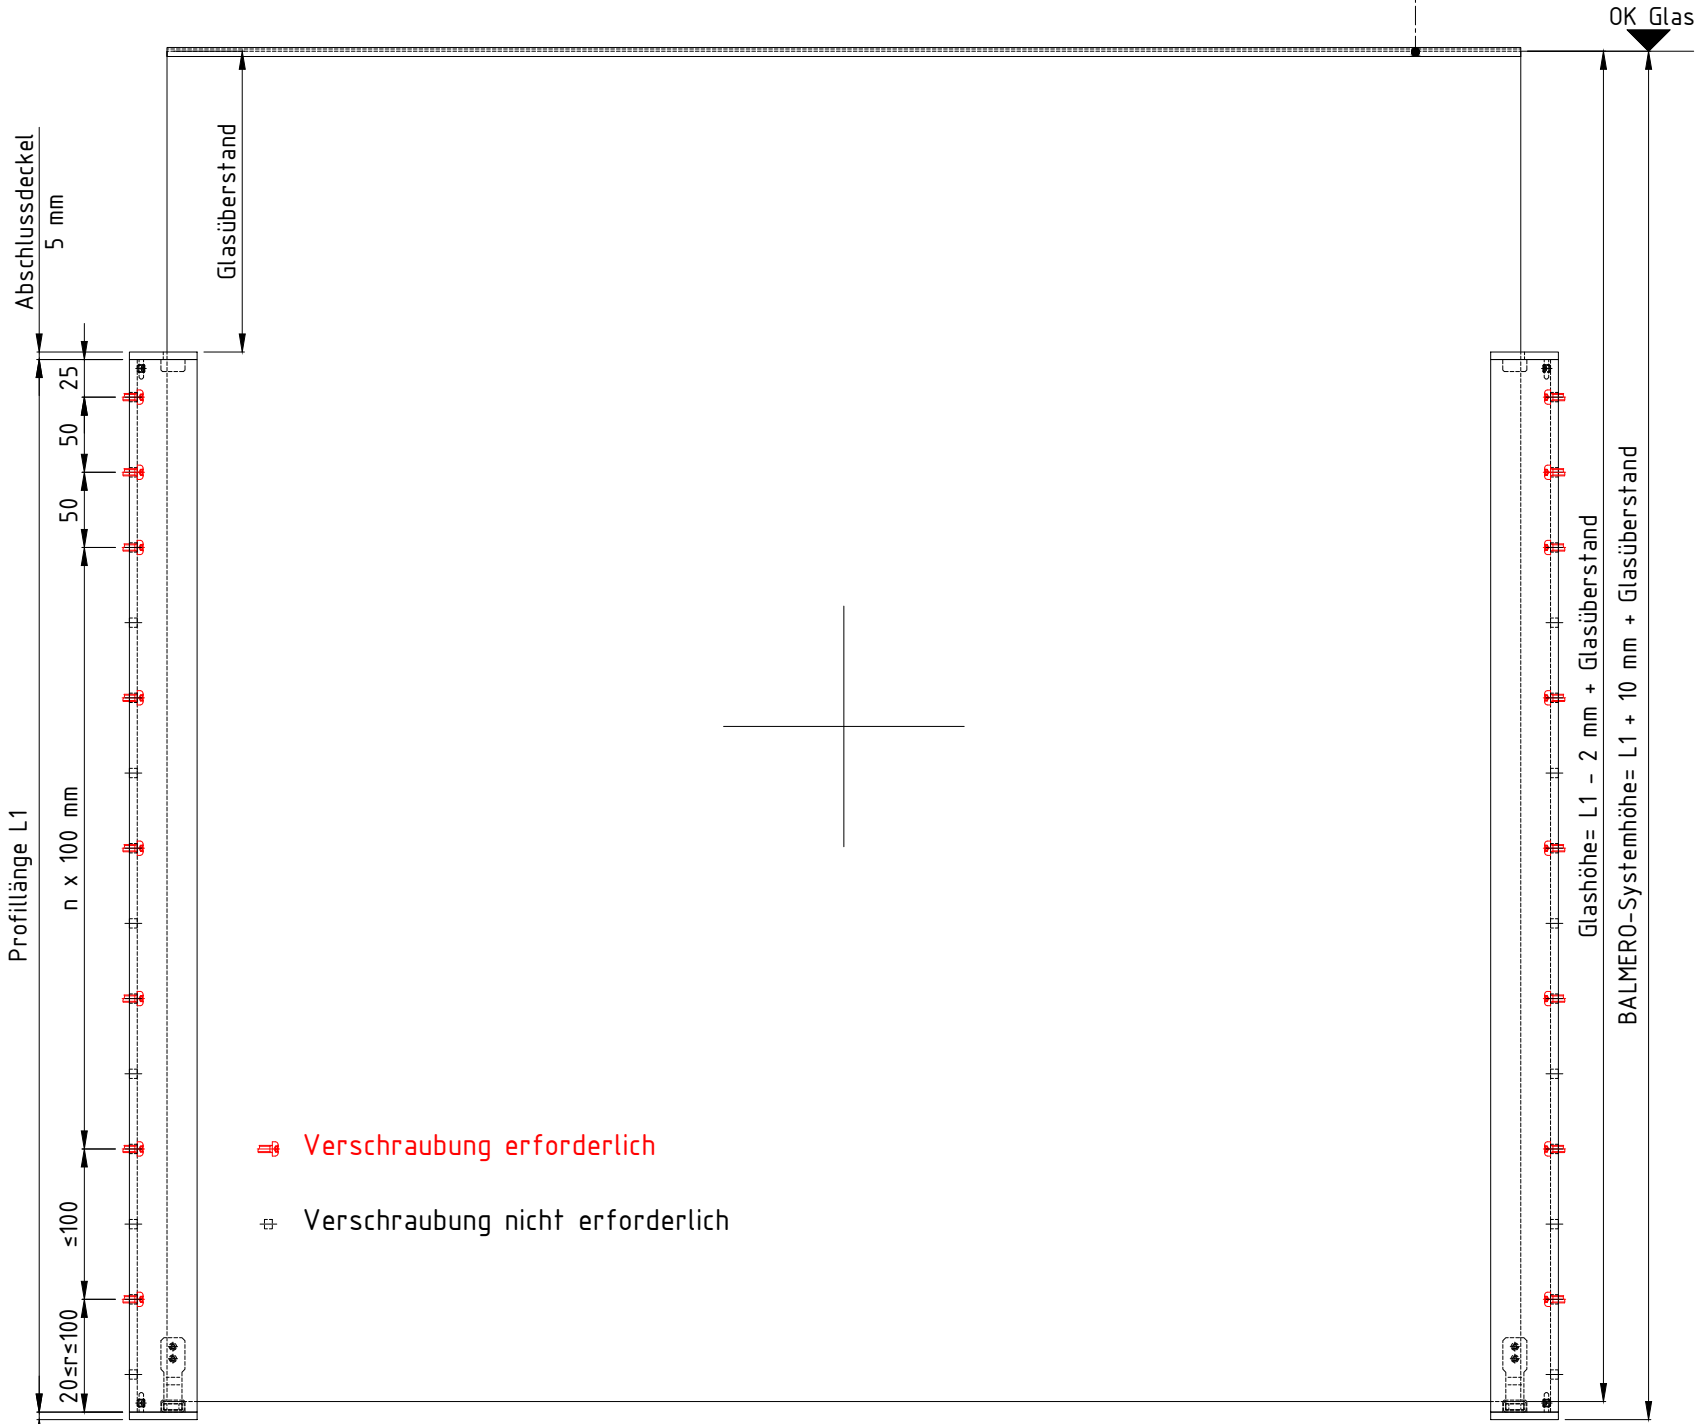


Ansicht
M1:5

Glaskantenschutz
nach DIN 18008-4

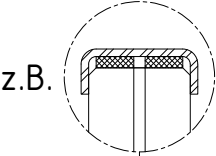


H-Schnitt
M1:5

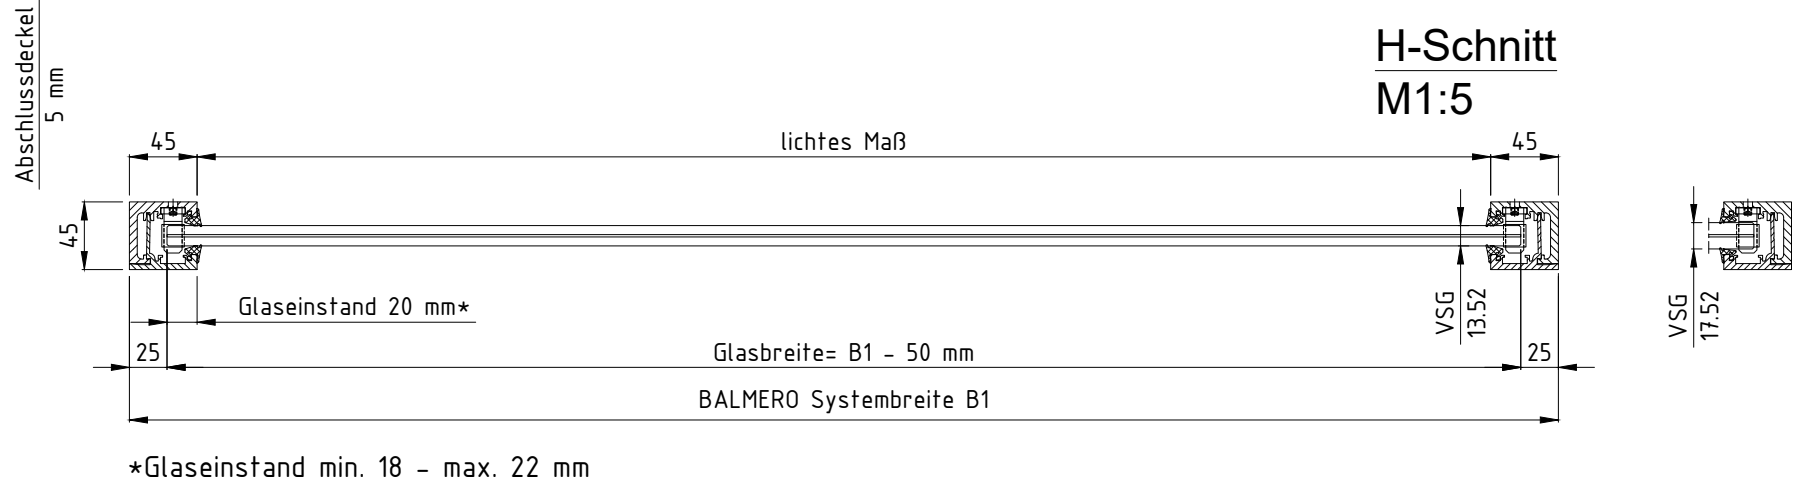

Material: Aluminium (EN AW-6063 T66)

Oberflächen: - Natur (unbehandelt)
- Edelstahleffekt (E6EV1)
- RAL 7016 (glatt glänzend)
- RAL 9016 (glatt glänzend)
- RAL nach Kundenwunsch

Befestigung
M 1:1

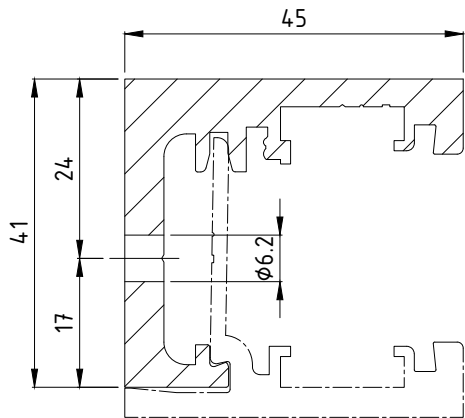

Alle Rechte vorbehalten, einschließlich Vervielfältigung, Einlesen auf elektronischen Datenträgern und die Weitergabe an dritte Personen nur nach ausdrücklicher Genehmigung der Firma GLASSLINE GmbH.			 Industriestraße 7-8 74740 Adelsheim Tel.: 06291-6259-0 Fax: 06291-6259-11	
	Datum	Name	BALMERO 45 mit Glasüberstand	
Bearb.	07-2020	Blehm		
Benennung			Maßstab (A3):	1:5
Befestigung seitlich			Zeichnungsinhalt	Detailzeichnung