

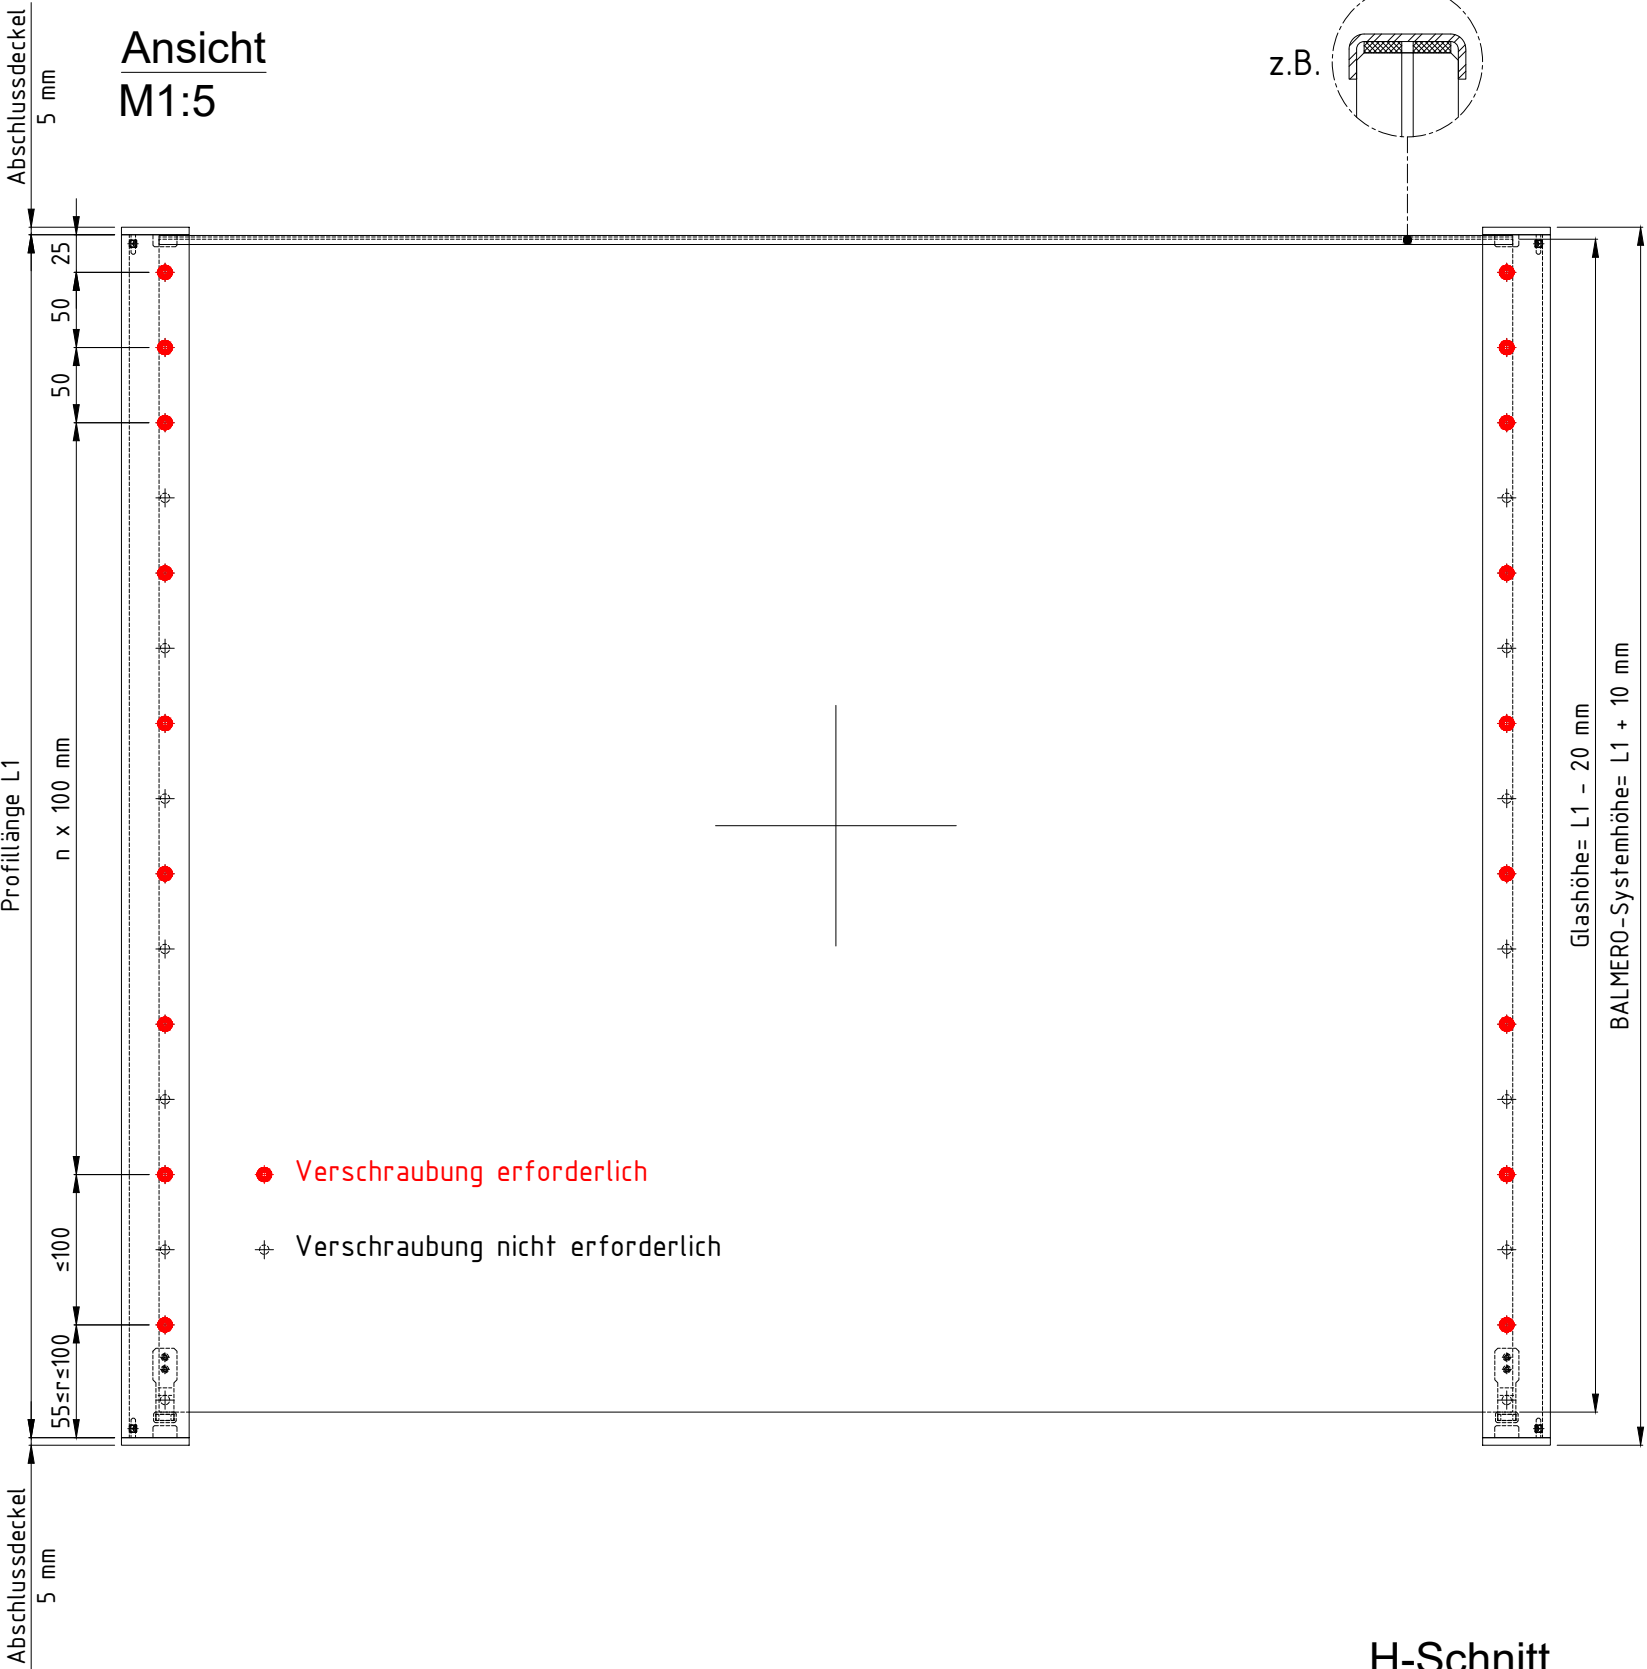


Glaskantenschutz
nach DIN 18008-4

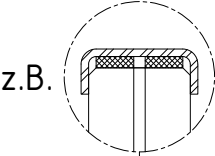

H-Schnitt M1:5

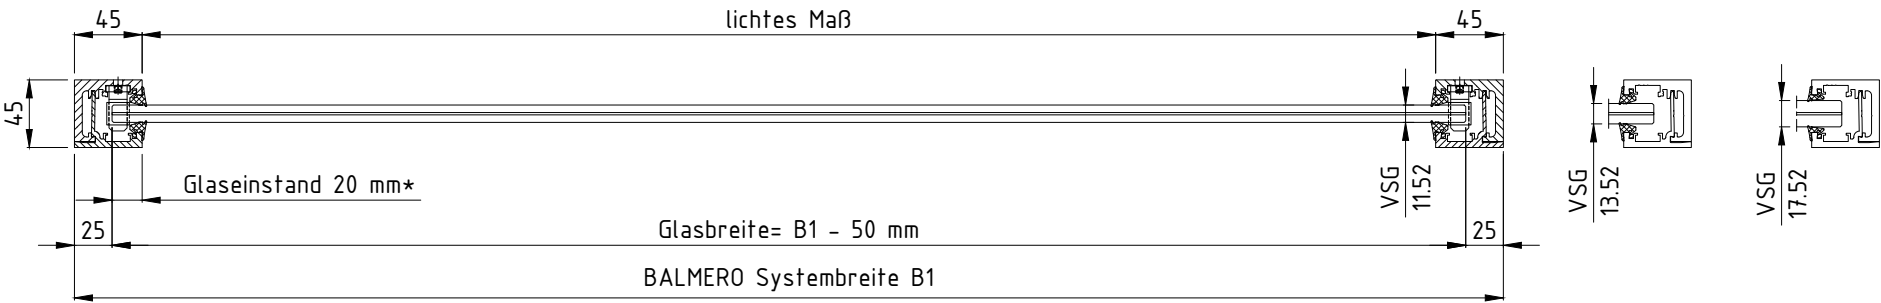


*Glaseinstand min. 18 - max. 28 mm
(bei LED-Schiene max. 22 mm)

Material: Aluminium (EN AW-6063 T66)

Oberflächen: - Natur (unbehandelt)
- Edelstahleffekt (E6EV1)
- RAL 7016 (glatt glänzend)
- RAL 9016 (glatt glänzend)
- RAL nach Kundenwunsch

Befestigung M 1:1

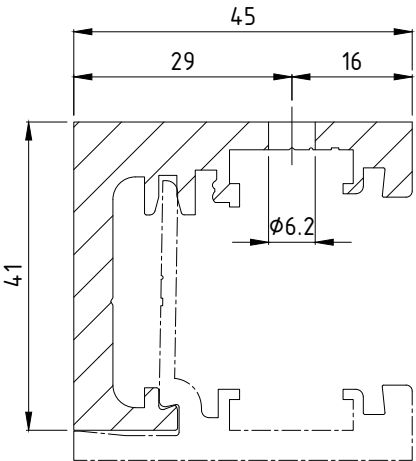

Alle Rechte vorbehalten, einschließlich Vervielfältigung, Einlesen auf elektronischen Datenträgern und die Weitergabe an dritte Personen nur nach ausdrücklicher Genehmigung der Firma GLASSLINE GmbH.



Industriestraße 7-8
74740 Adelsheim
Tel.: 06291-6259-0
Fax: 06291-6259-11

	Datum	Name	BALMERO 45 ohne Glasüberstand	
Bearb.	07-2020	Blehm		
Benennung			Maßstab (A3):	1:5
Befestigung frontal			Zeichnungsinhalt	Detailzeichnung