
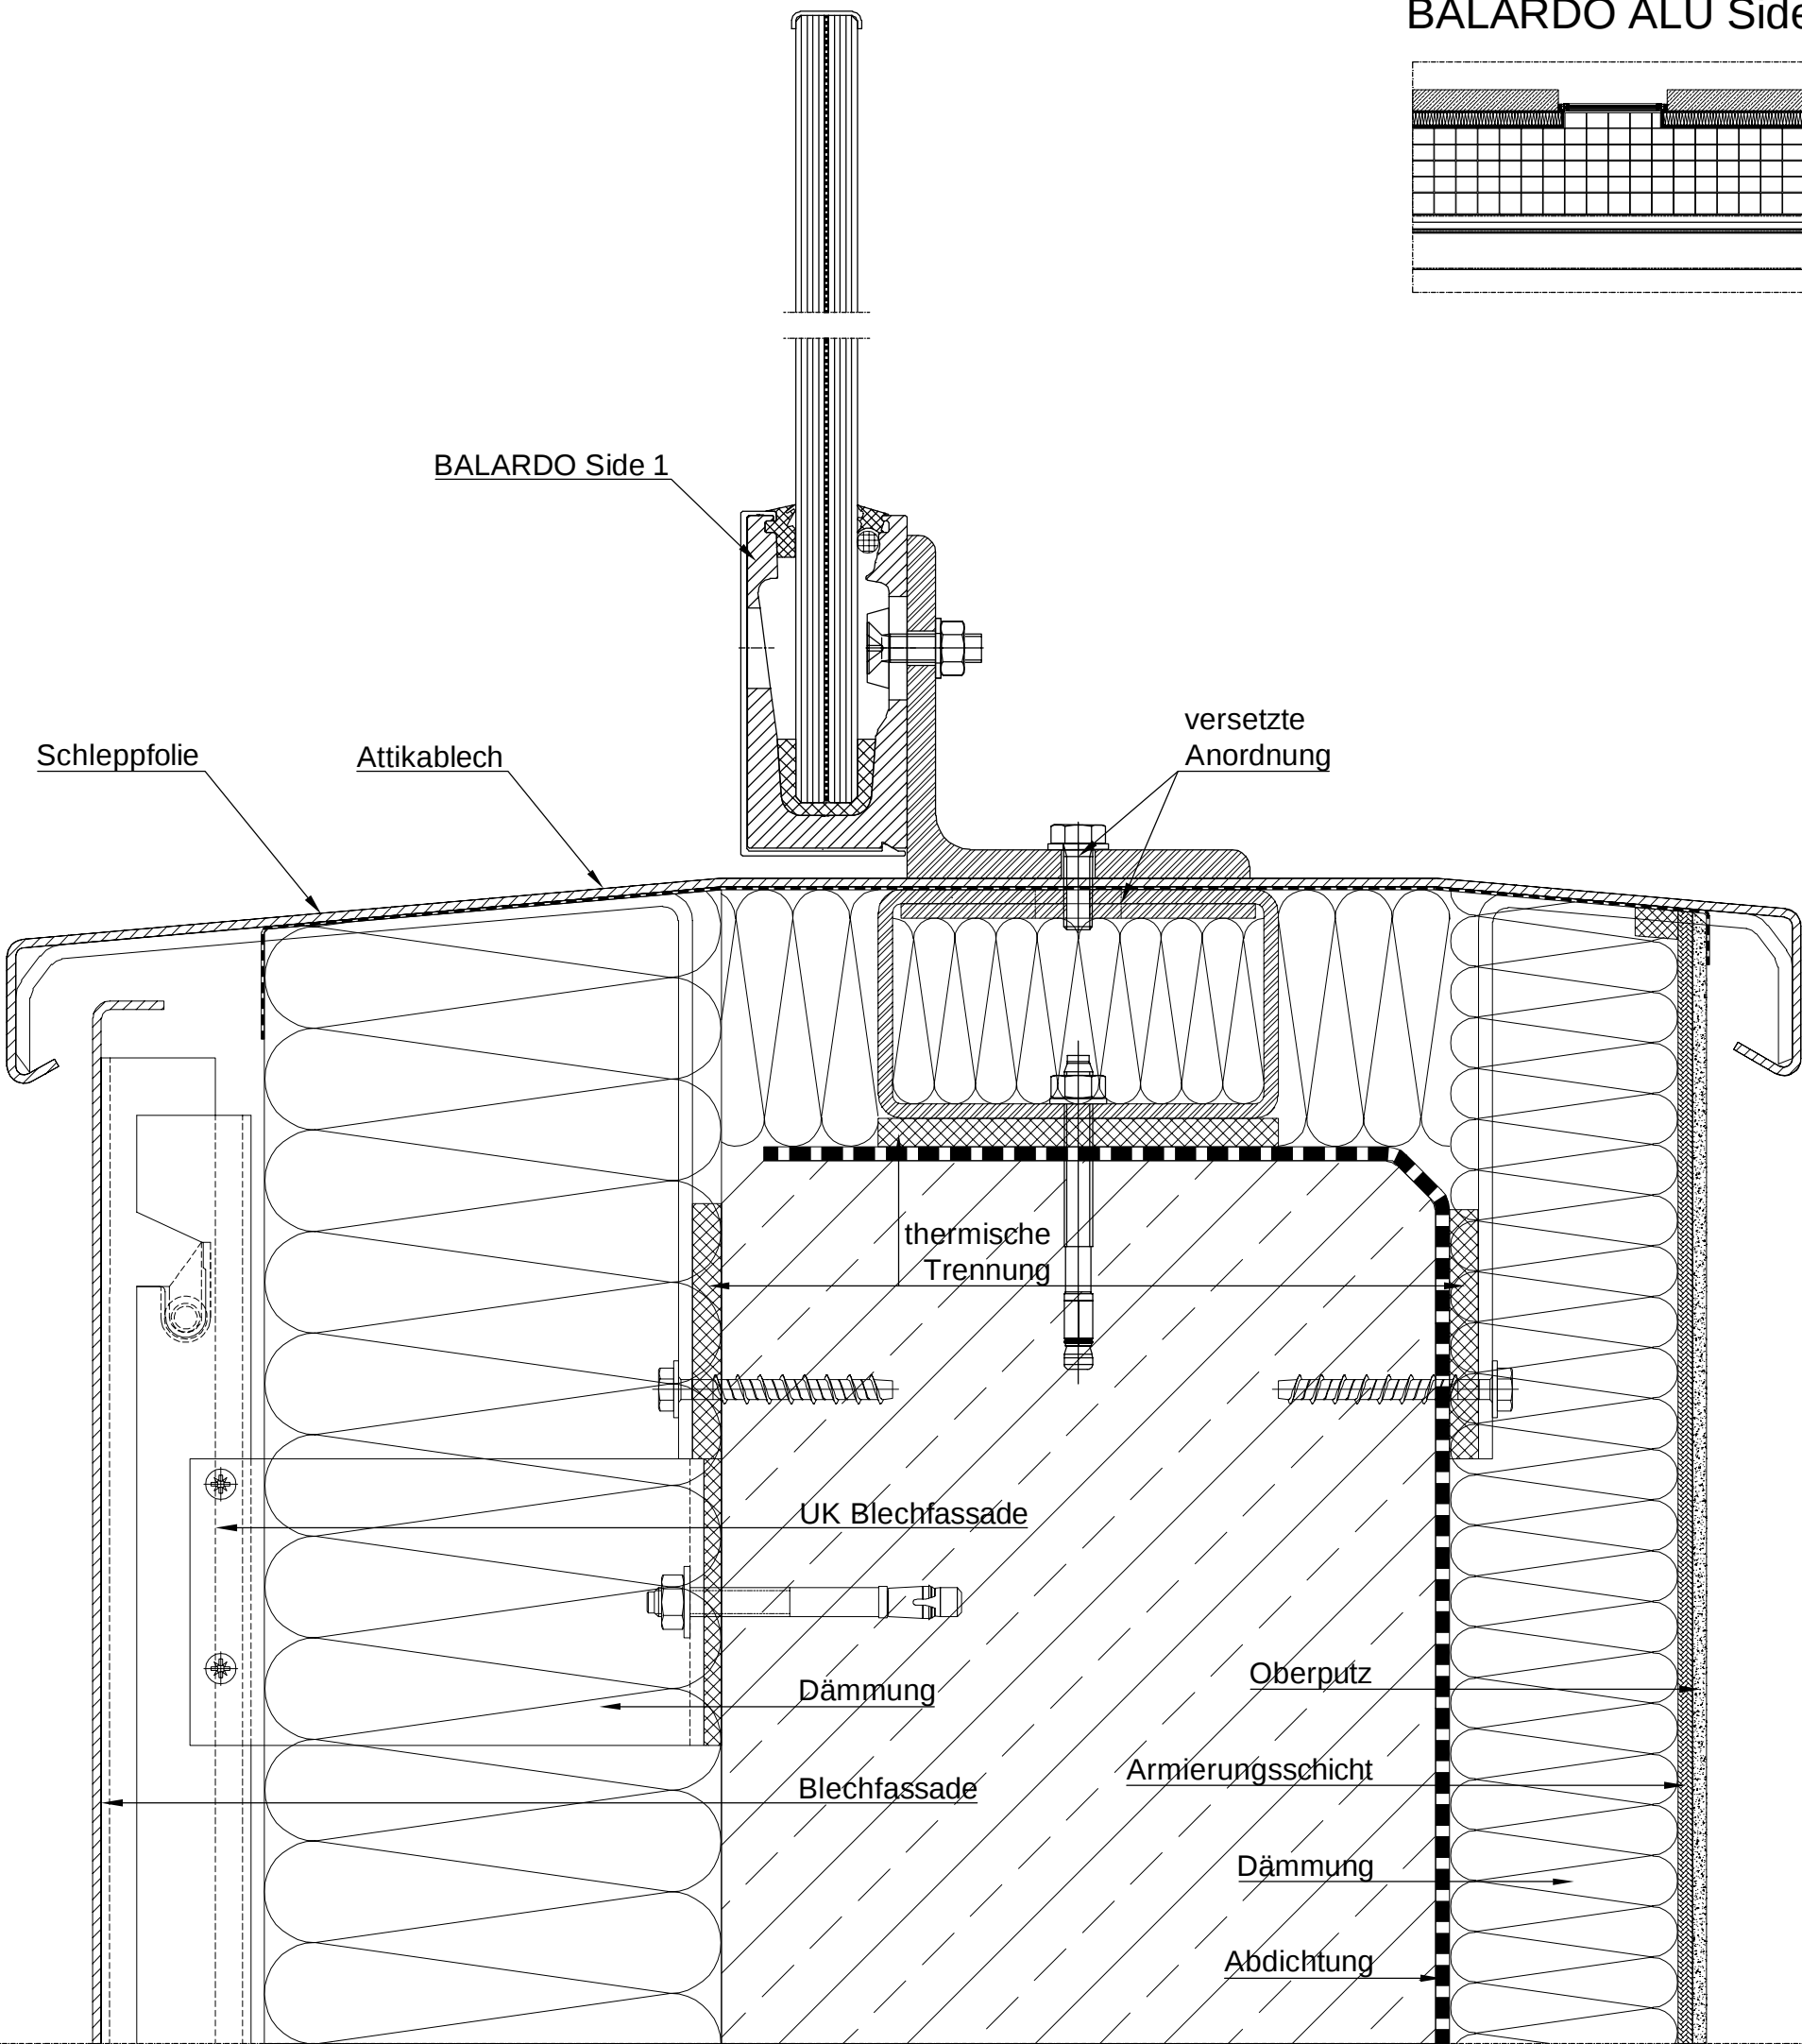


BALARDO ALU Side 1

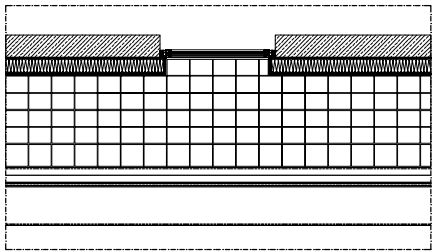

Alle Rechte vorbehalten, einschließlich des Vervielfältigens. Einlesens auf elektronischen Datenträgern und die Weitergabe an dritte Personen nur nach ausdrücklicher Genehmigung der Firma Glassline GmbH.						 Industriestraße 7–8 Tel.: 06291–6259–0 74740 Adelsheim Fax: 06291–6259–11	
	Datum	Name	Maßstab	Zeich.-Nr.		...	
Bearb.	01.09.18	Dahse	1:1	BA–Side1–004	Vertikalschnitt		
(Benennung)							
Balardo Alu Side 1 Anbindung von oben an Attika						Balardo Alu Side 1 Zeich.-Nr.: BA-Side1-004	