



# BALARDO ALU Side 1

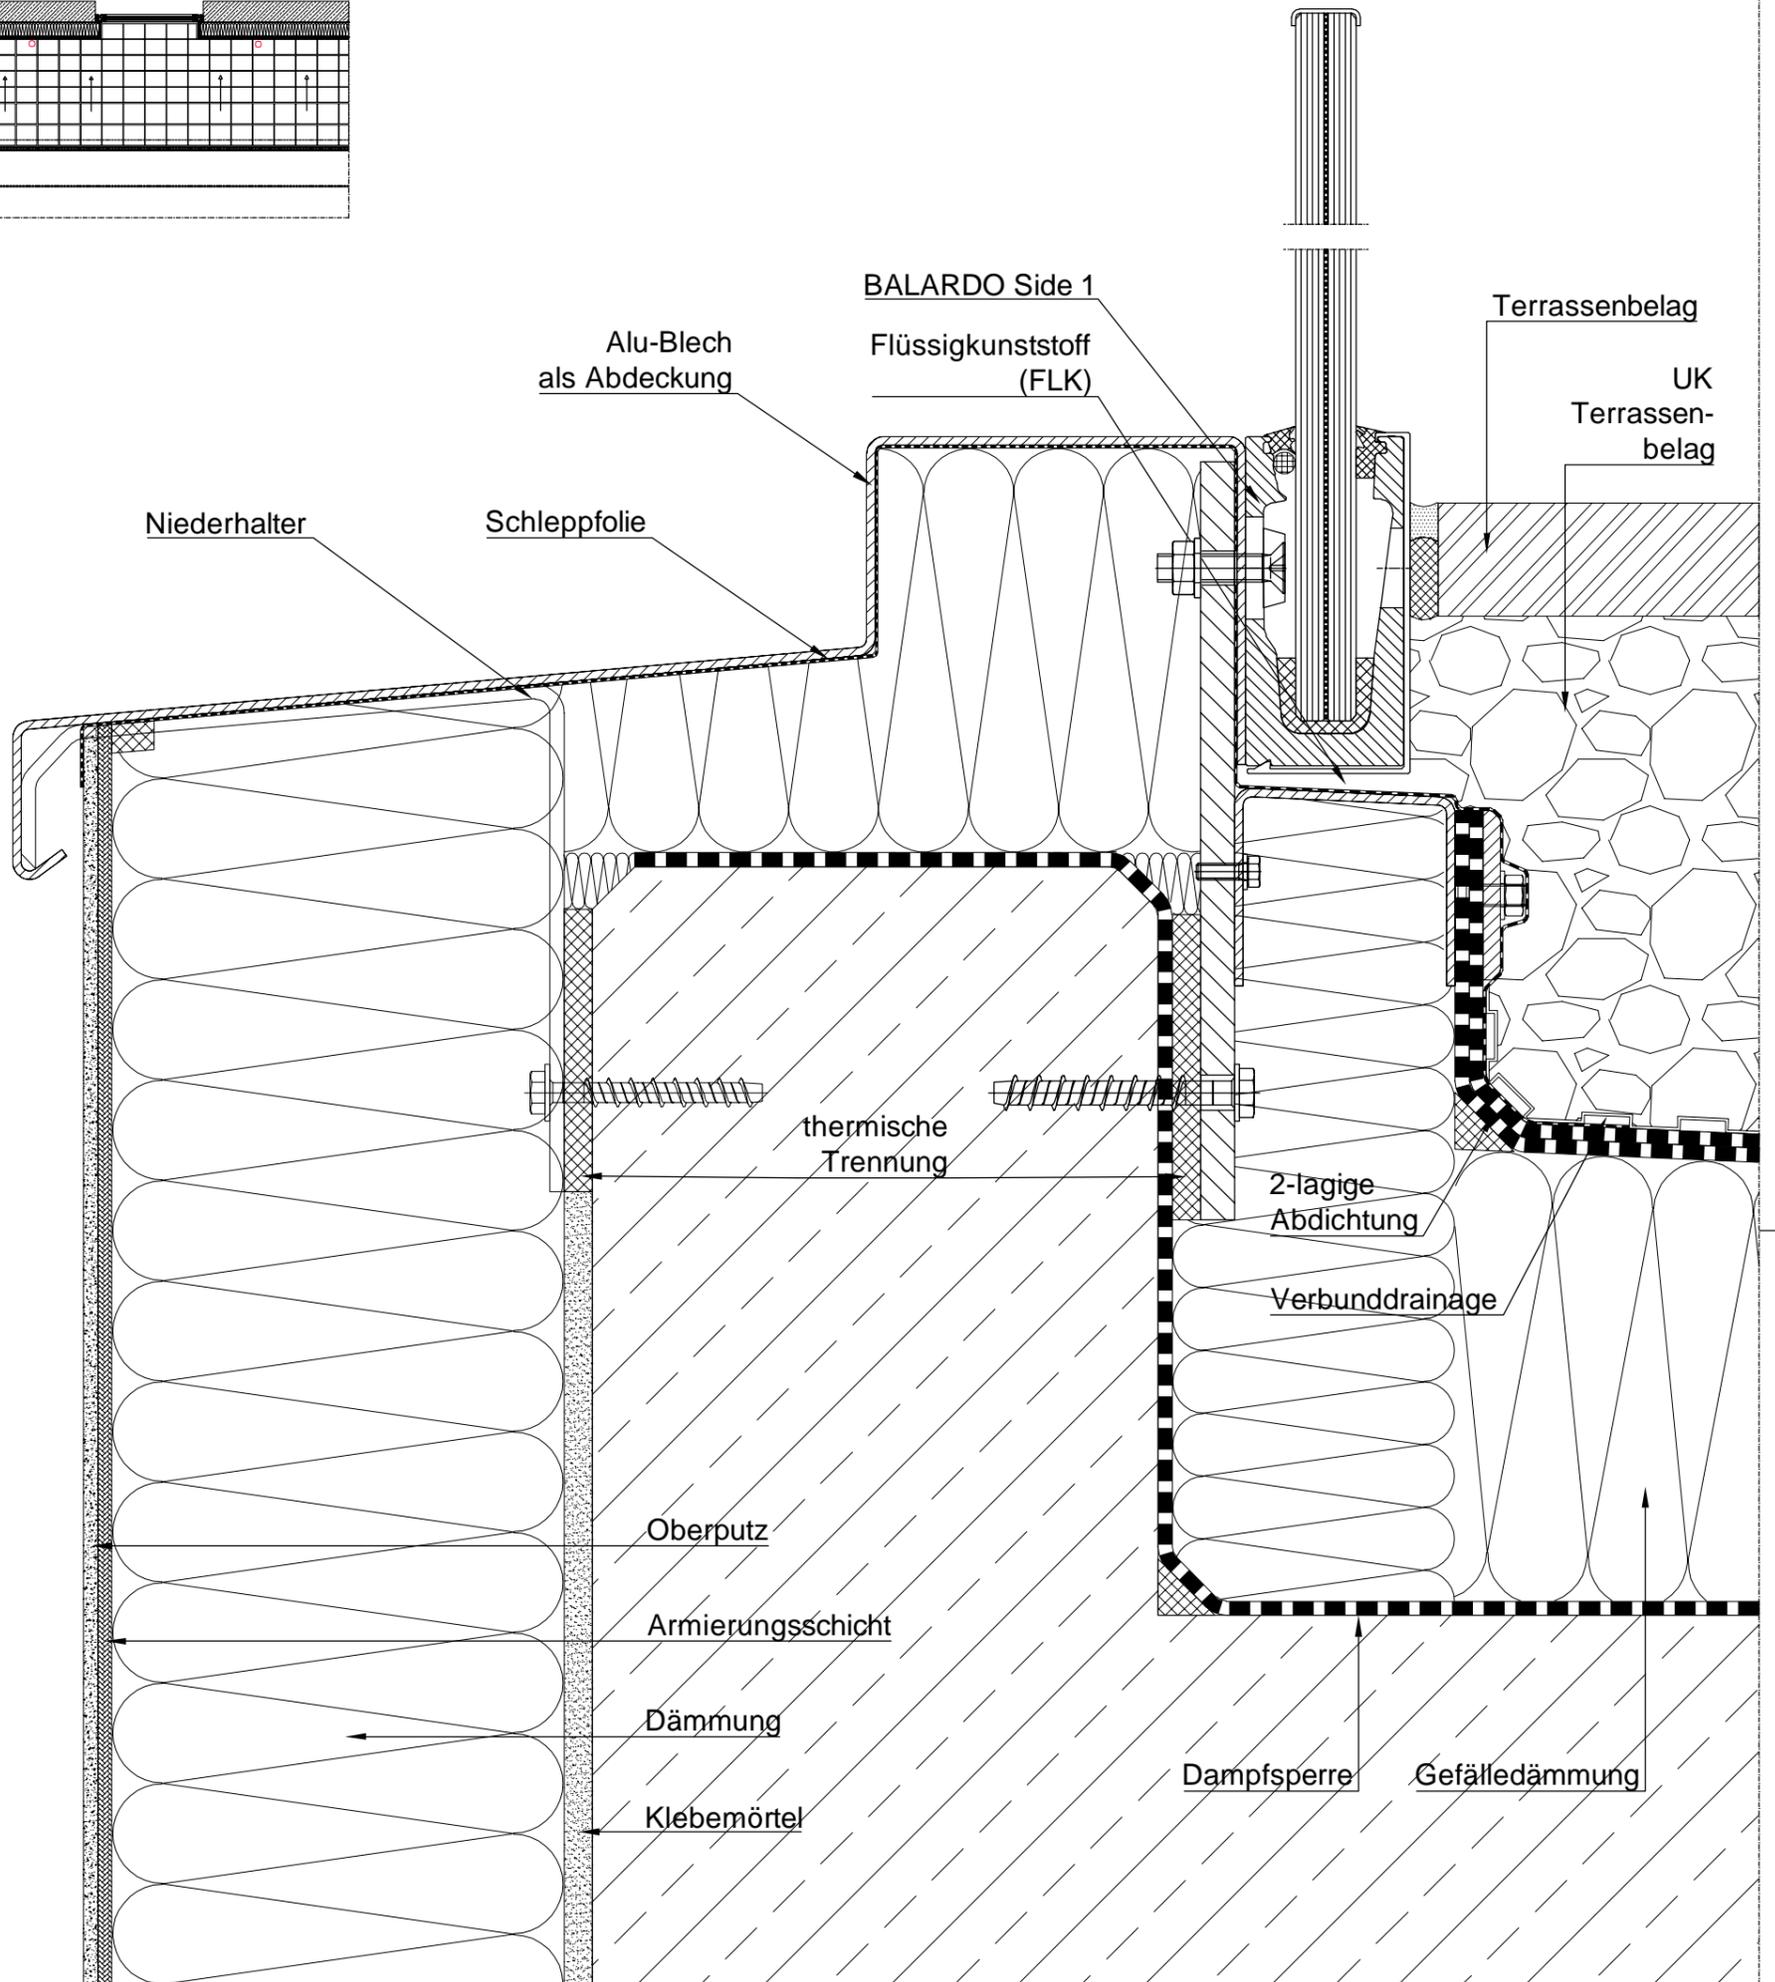

Alle Rechte vorbehalten, einschließlich des Vervielfältigens.  
 Einlesen auf elektronischen Datenträgern und die Weitergabe  
 an dritte Personen nur nach ausdrücklicher  
 Genehmigung der Firma Glassline GmbH.

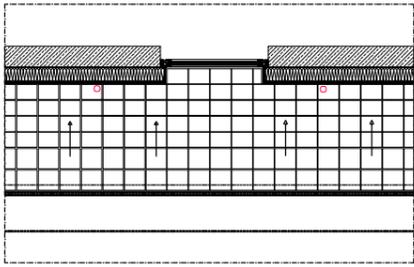

Industriestraße 7-8 Tel.: 06291-6259-0  
 74740 Adelsheim Fax: 06291-6259-11

Datum	Name	Maßstab	Zeich.-Nr.	
Bearb. 01.09.18	Dahse	1:1	BA-Side1-008	Vertikalschnitt

(Benennung)

**Balardo Alu Side 1**  
 Anbindung seitlich bei Dachterrasse

**Balardo Alu Side 1**  
 Zeich.-Nr.: BA-Side1-008