
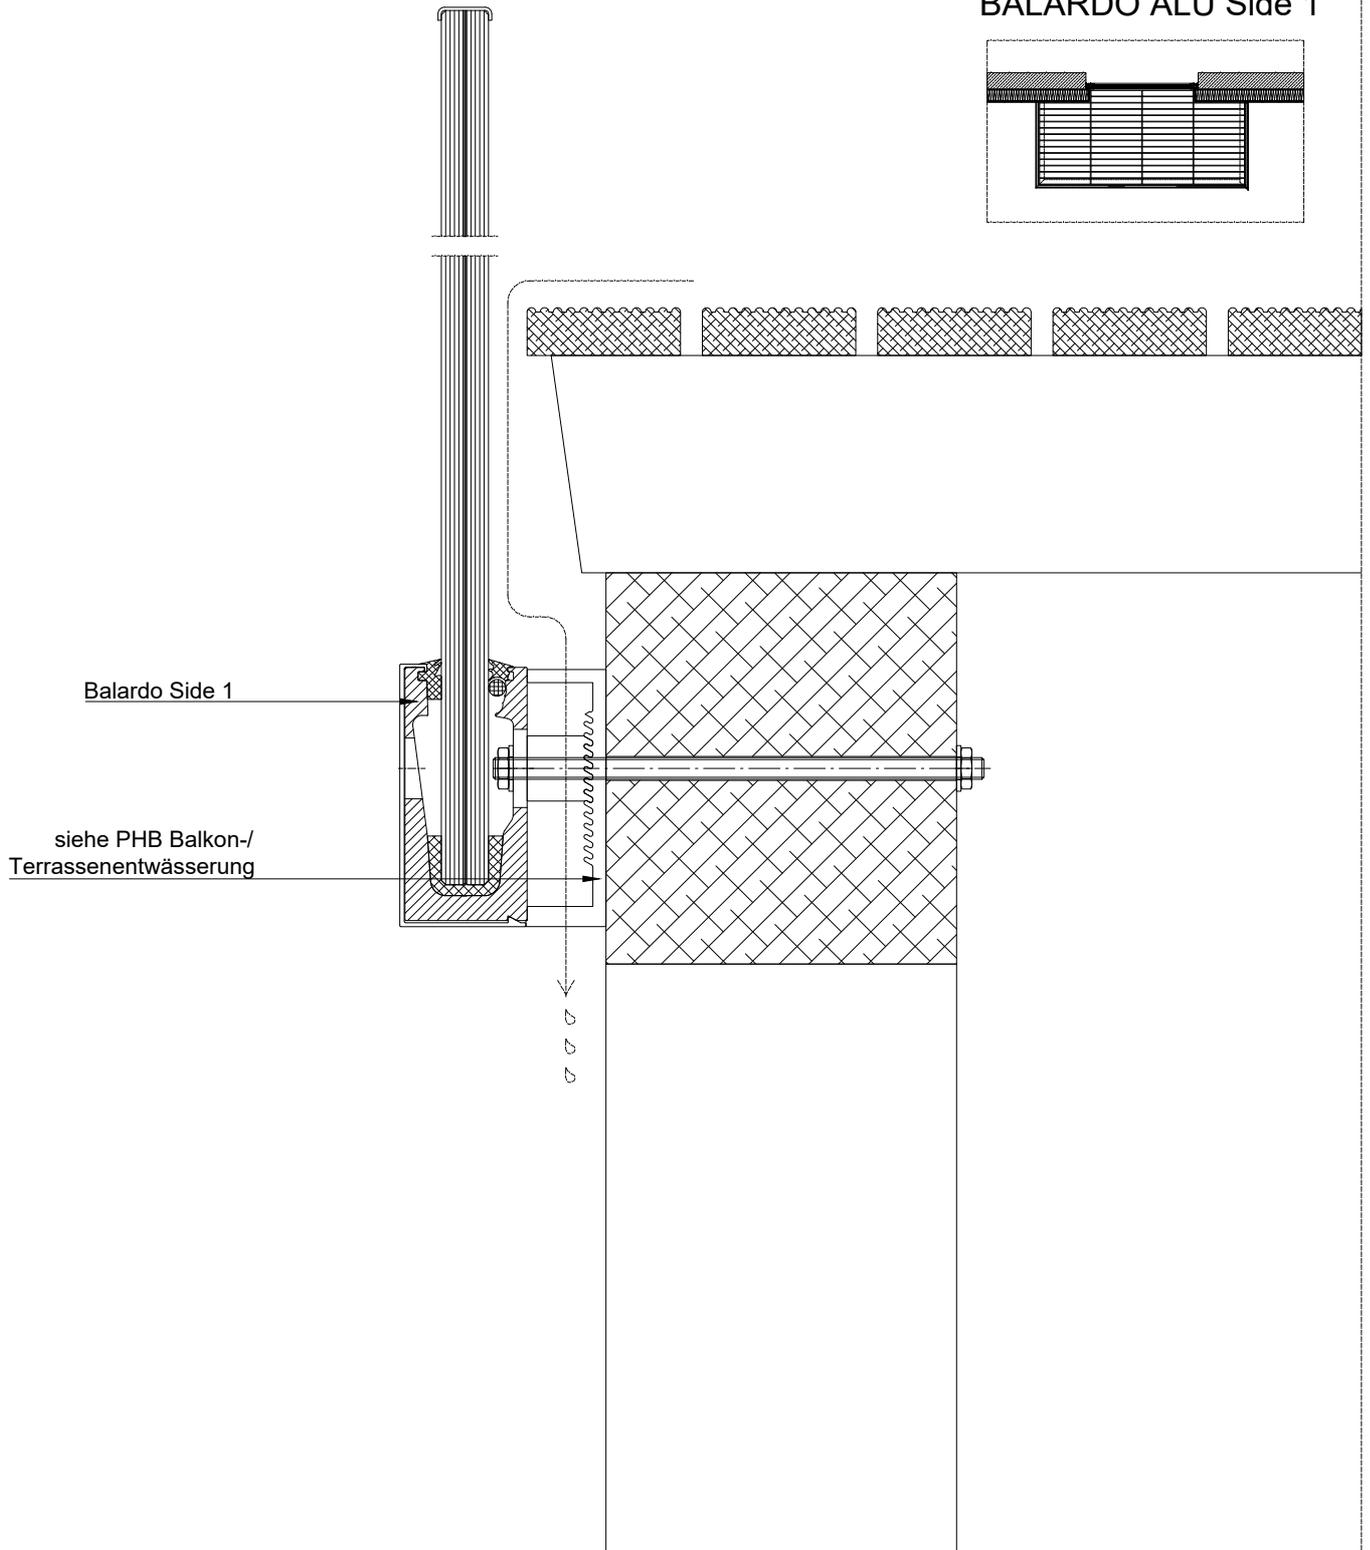


BALARDO ALU Side 1

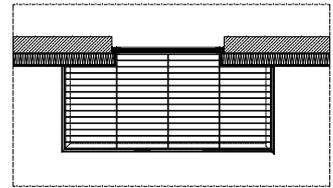

Alle Rechte vorbehalten, einschließlich des Vervielfältigens. Einlesen auf elektronischen Datenträgern und die Weitergabe an dritte Personen nur nach ausdrücklicher Genehmigung der Firma Glassline GmbH.

Datum	Name	Maßstab	Zeich.-Nr.
Bearb. 01.09.18	Dohse	1:1	BA-Side1-011

(Benennung)

Balardo Alu Side 1
Anbindung mit Abstandmontageprofil
an Holzkonstruktion

GLASS LINE

Industriestraße 7-8 Tel.: 06291-6259-0
74740 Adelsheim Fax: 06291-6259-11

...

Balardo Alu Side 1
Zeich.-Nr.: BA-Side1-011