
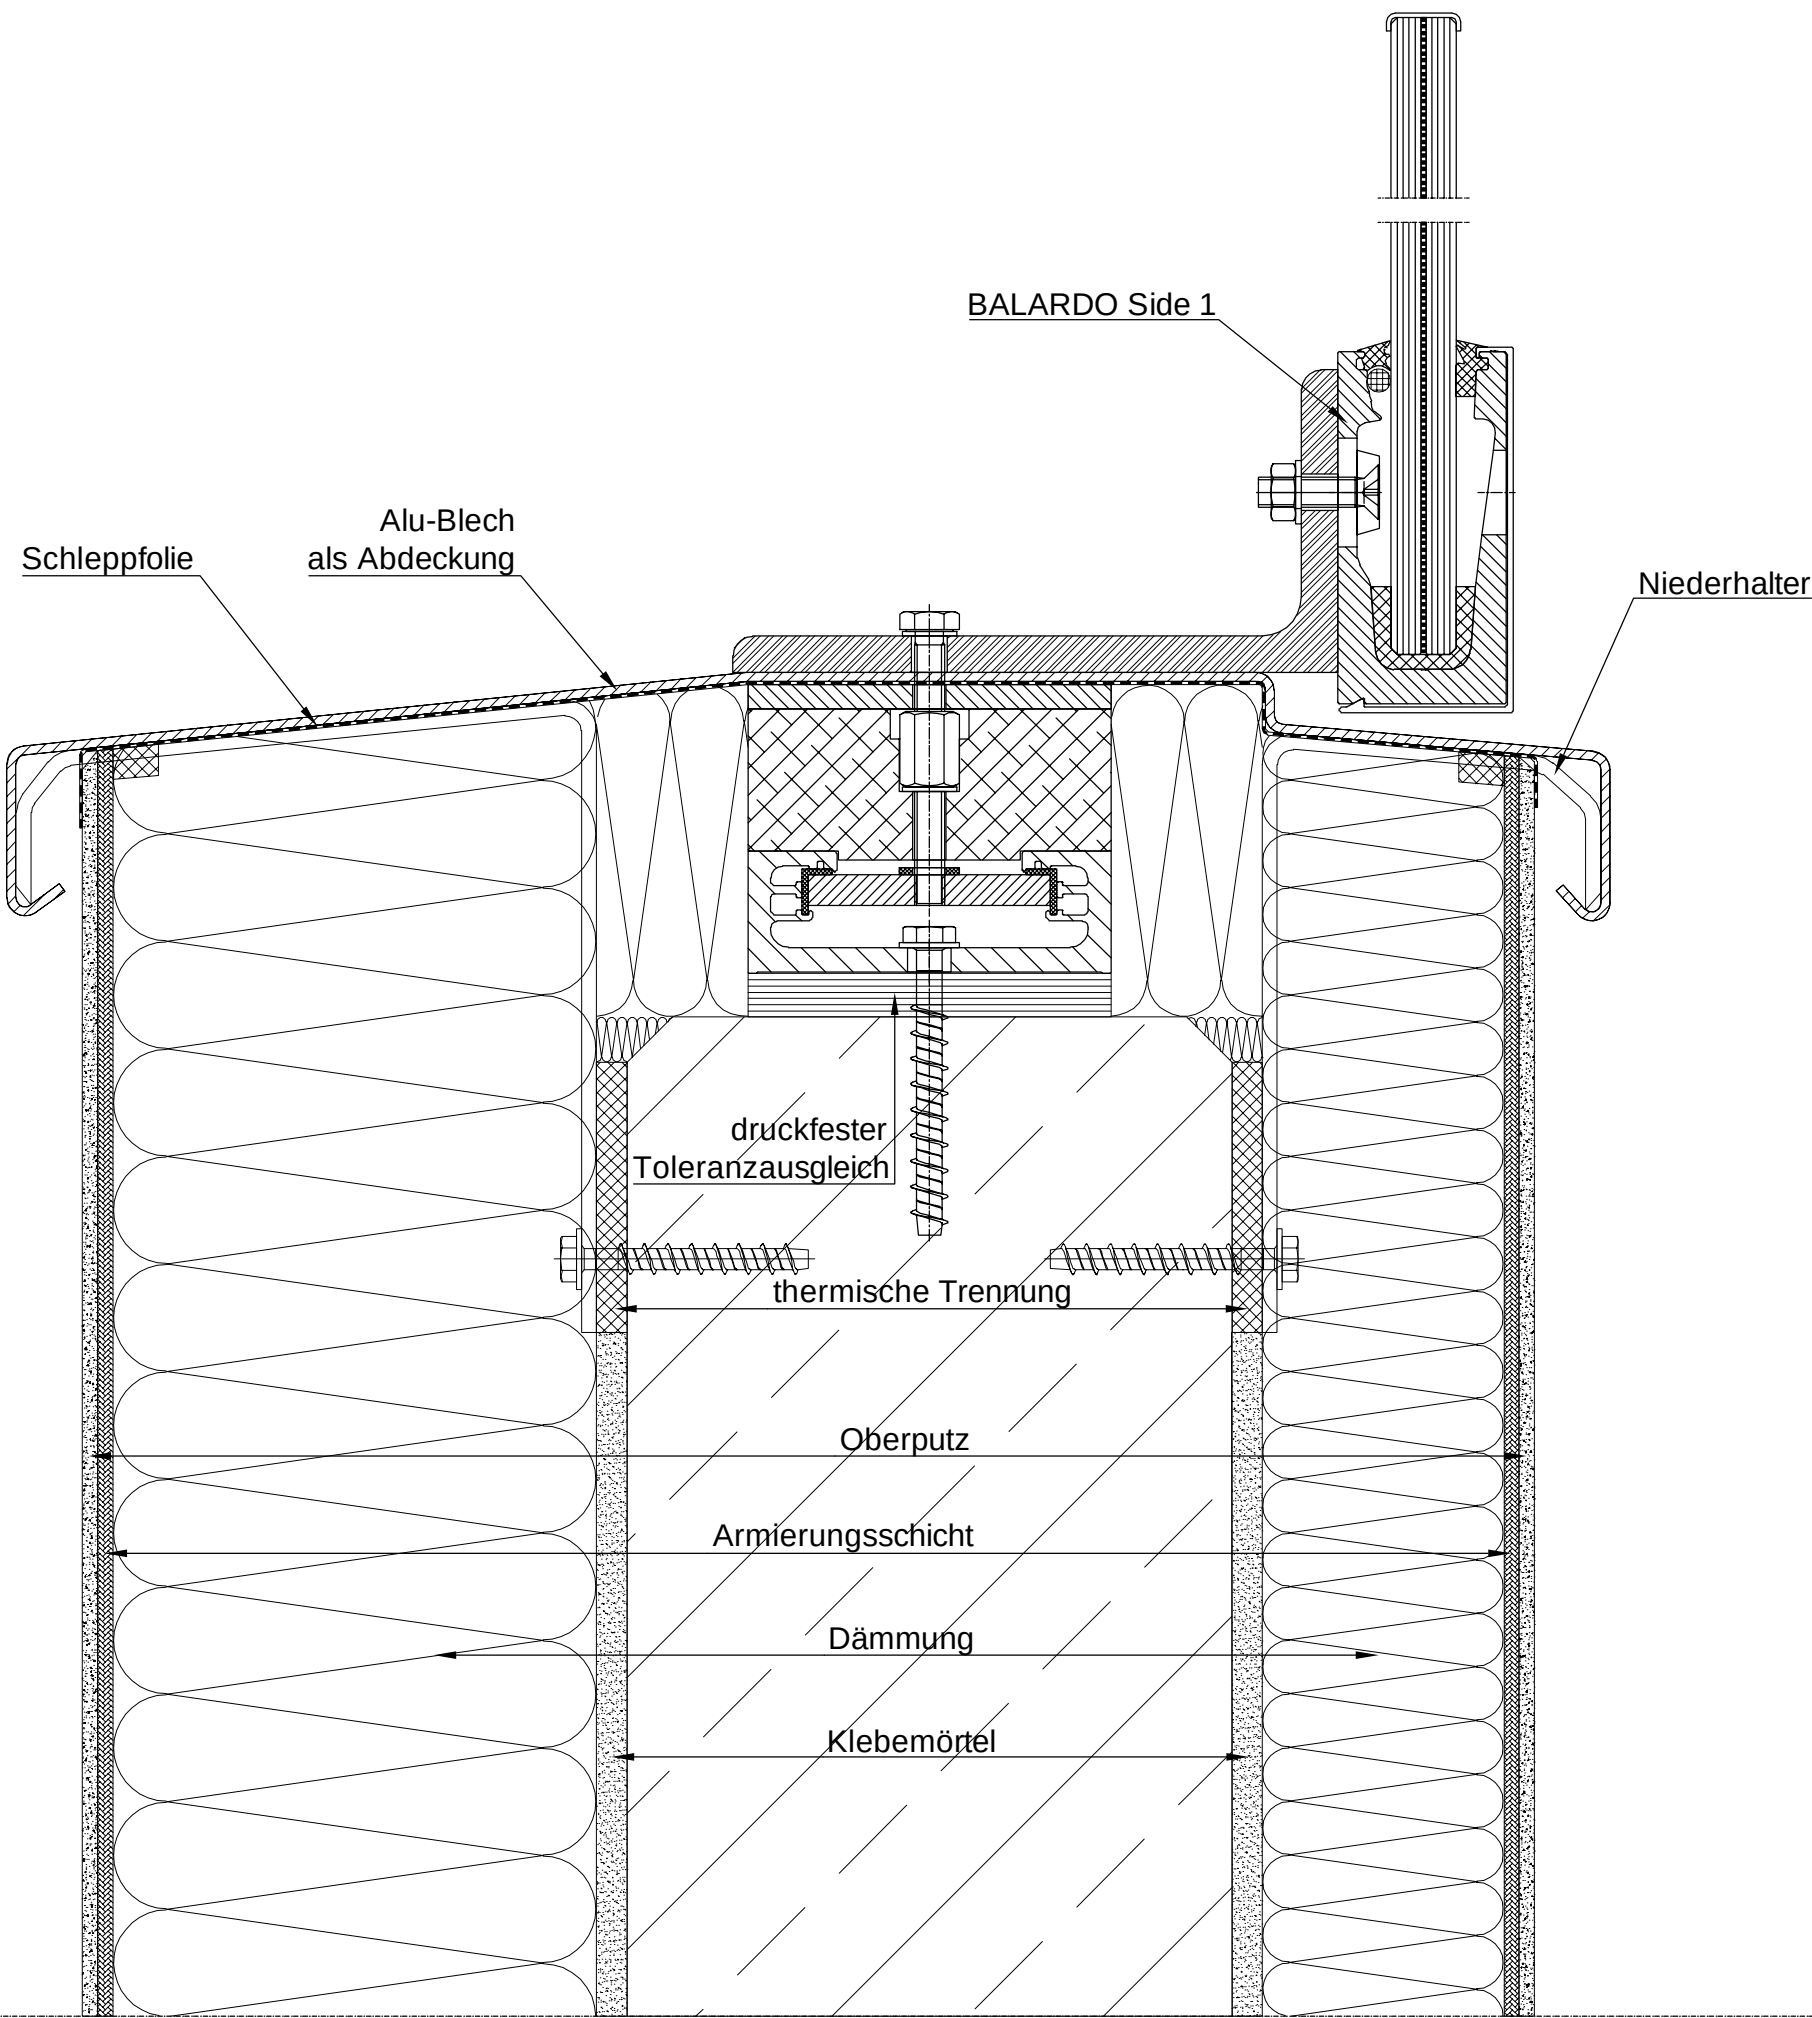


BALARDO ALU Side 1

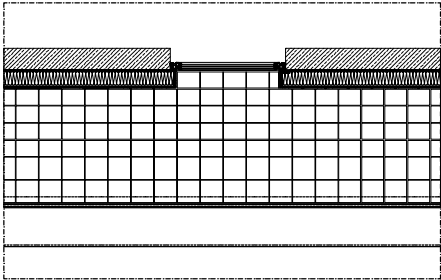

Alle Rechte vorbehalten, einschließlich des Vervielfältigens. Einlesens auf elektronischen Datenträgern und die Weitergabe an dritte Personen nur nach ausdrücklicher Genehmigung der Firma Glassline GmbH.								Industriestraße 7–8 74740 Adelsheim		Tel.: 06291–6259–0 Fax: 06291–6259–11	
								...			
Datum						Name		Maßstab		Zeich.-Nr.	
Bearb. 01.09.18						Dahse		1: 1		BA–Side1–013	
Vertikalschnitt											
(Benennung)											
Balardo Alu Side 1 Anbindung von oben mit FIX`N SLIDE an Attika								Balardo Alu Side 1 Zeich.-Nr.: BA-Side1-013			