


# BALARDO ALU Side 1

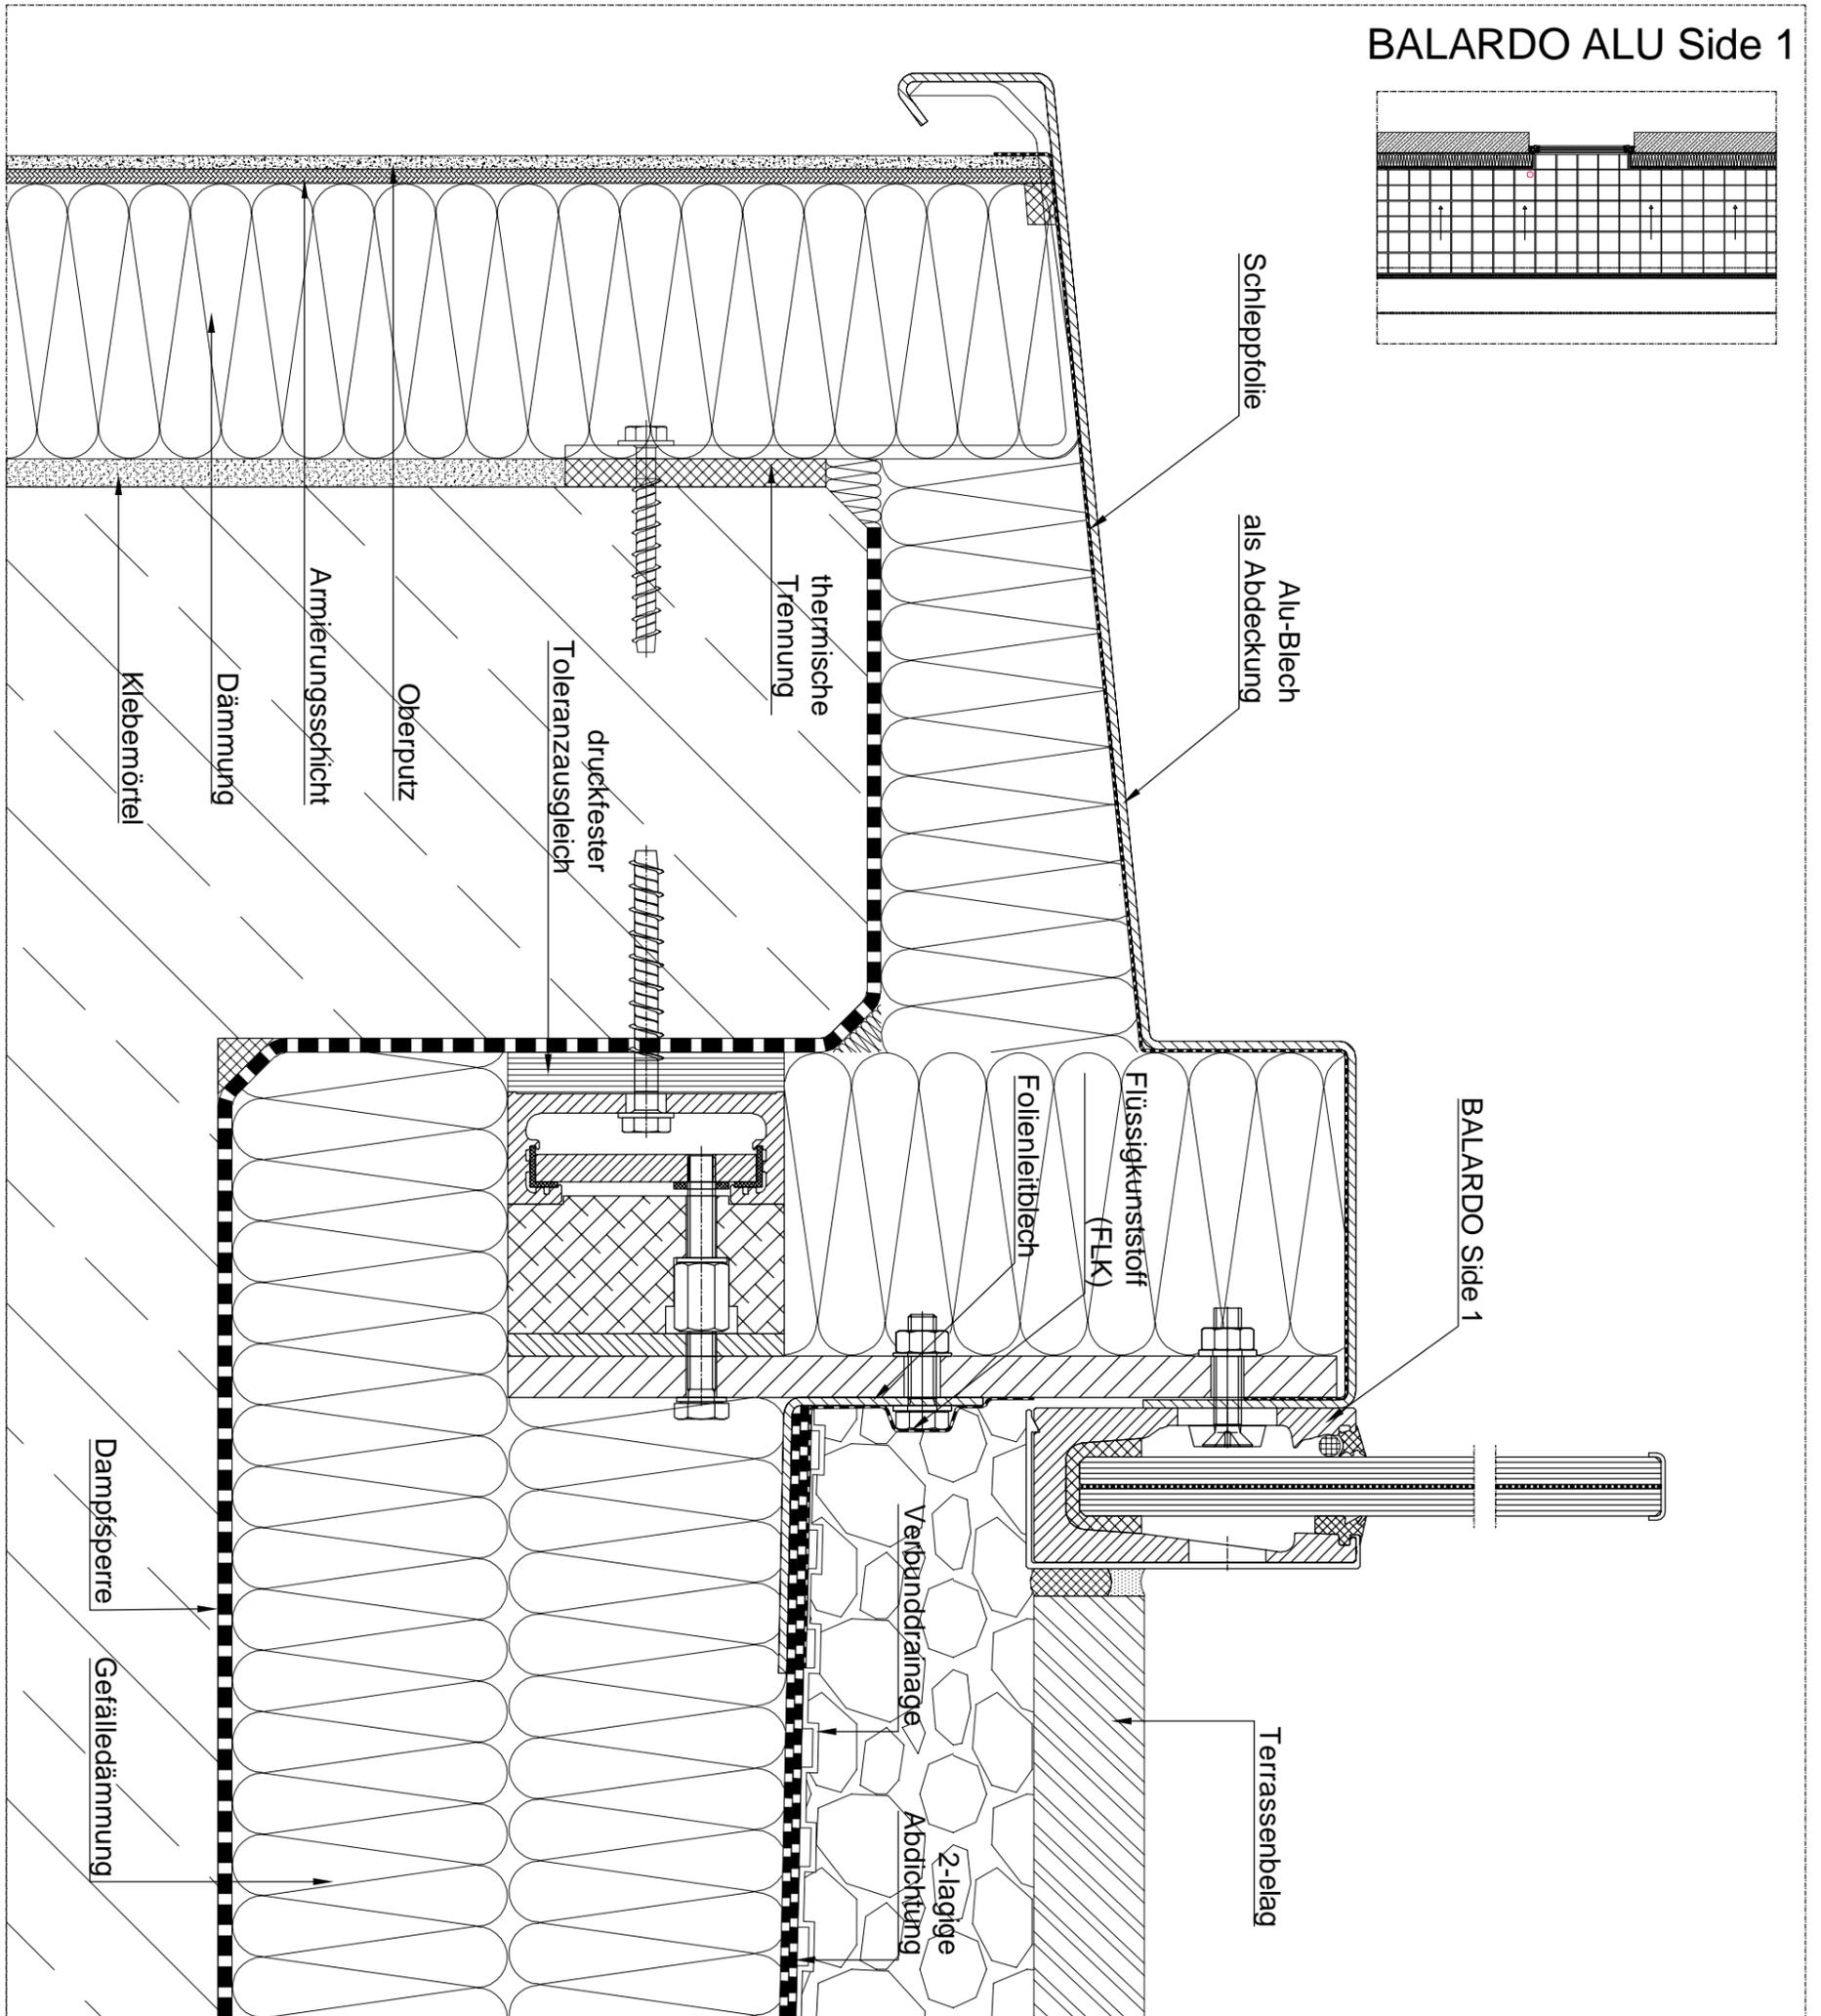

Alle Rechte vorbehalten, einschließlich des Vervielfältigens. Einlesen auf elektronischen Datenträgern und die Weitergabe an dritte Personen nur nach ausdrücklicher Genehmigung der Firma Glassline GmbH.



Industriestraße 7–8 Tel.: 06291–6259–0  
74740 Adelsheim Fax: 06291–6259–11

Datum	Name	Maßstab	Zeich.-Nr.	
Bearb. 01.09.18	Dahse	1:1	BA-Side1-014	Vertikalschnitt

(Benennung)  
**Balardo Alu Side 1**  
**Anbindung seitlich mit FIX'N SLIDE**  
**an Dachterrasse**

...  
**Balardo Alu Side 1**  
**Zeich.-Nr.: BA-Side1-014**