
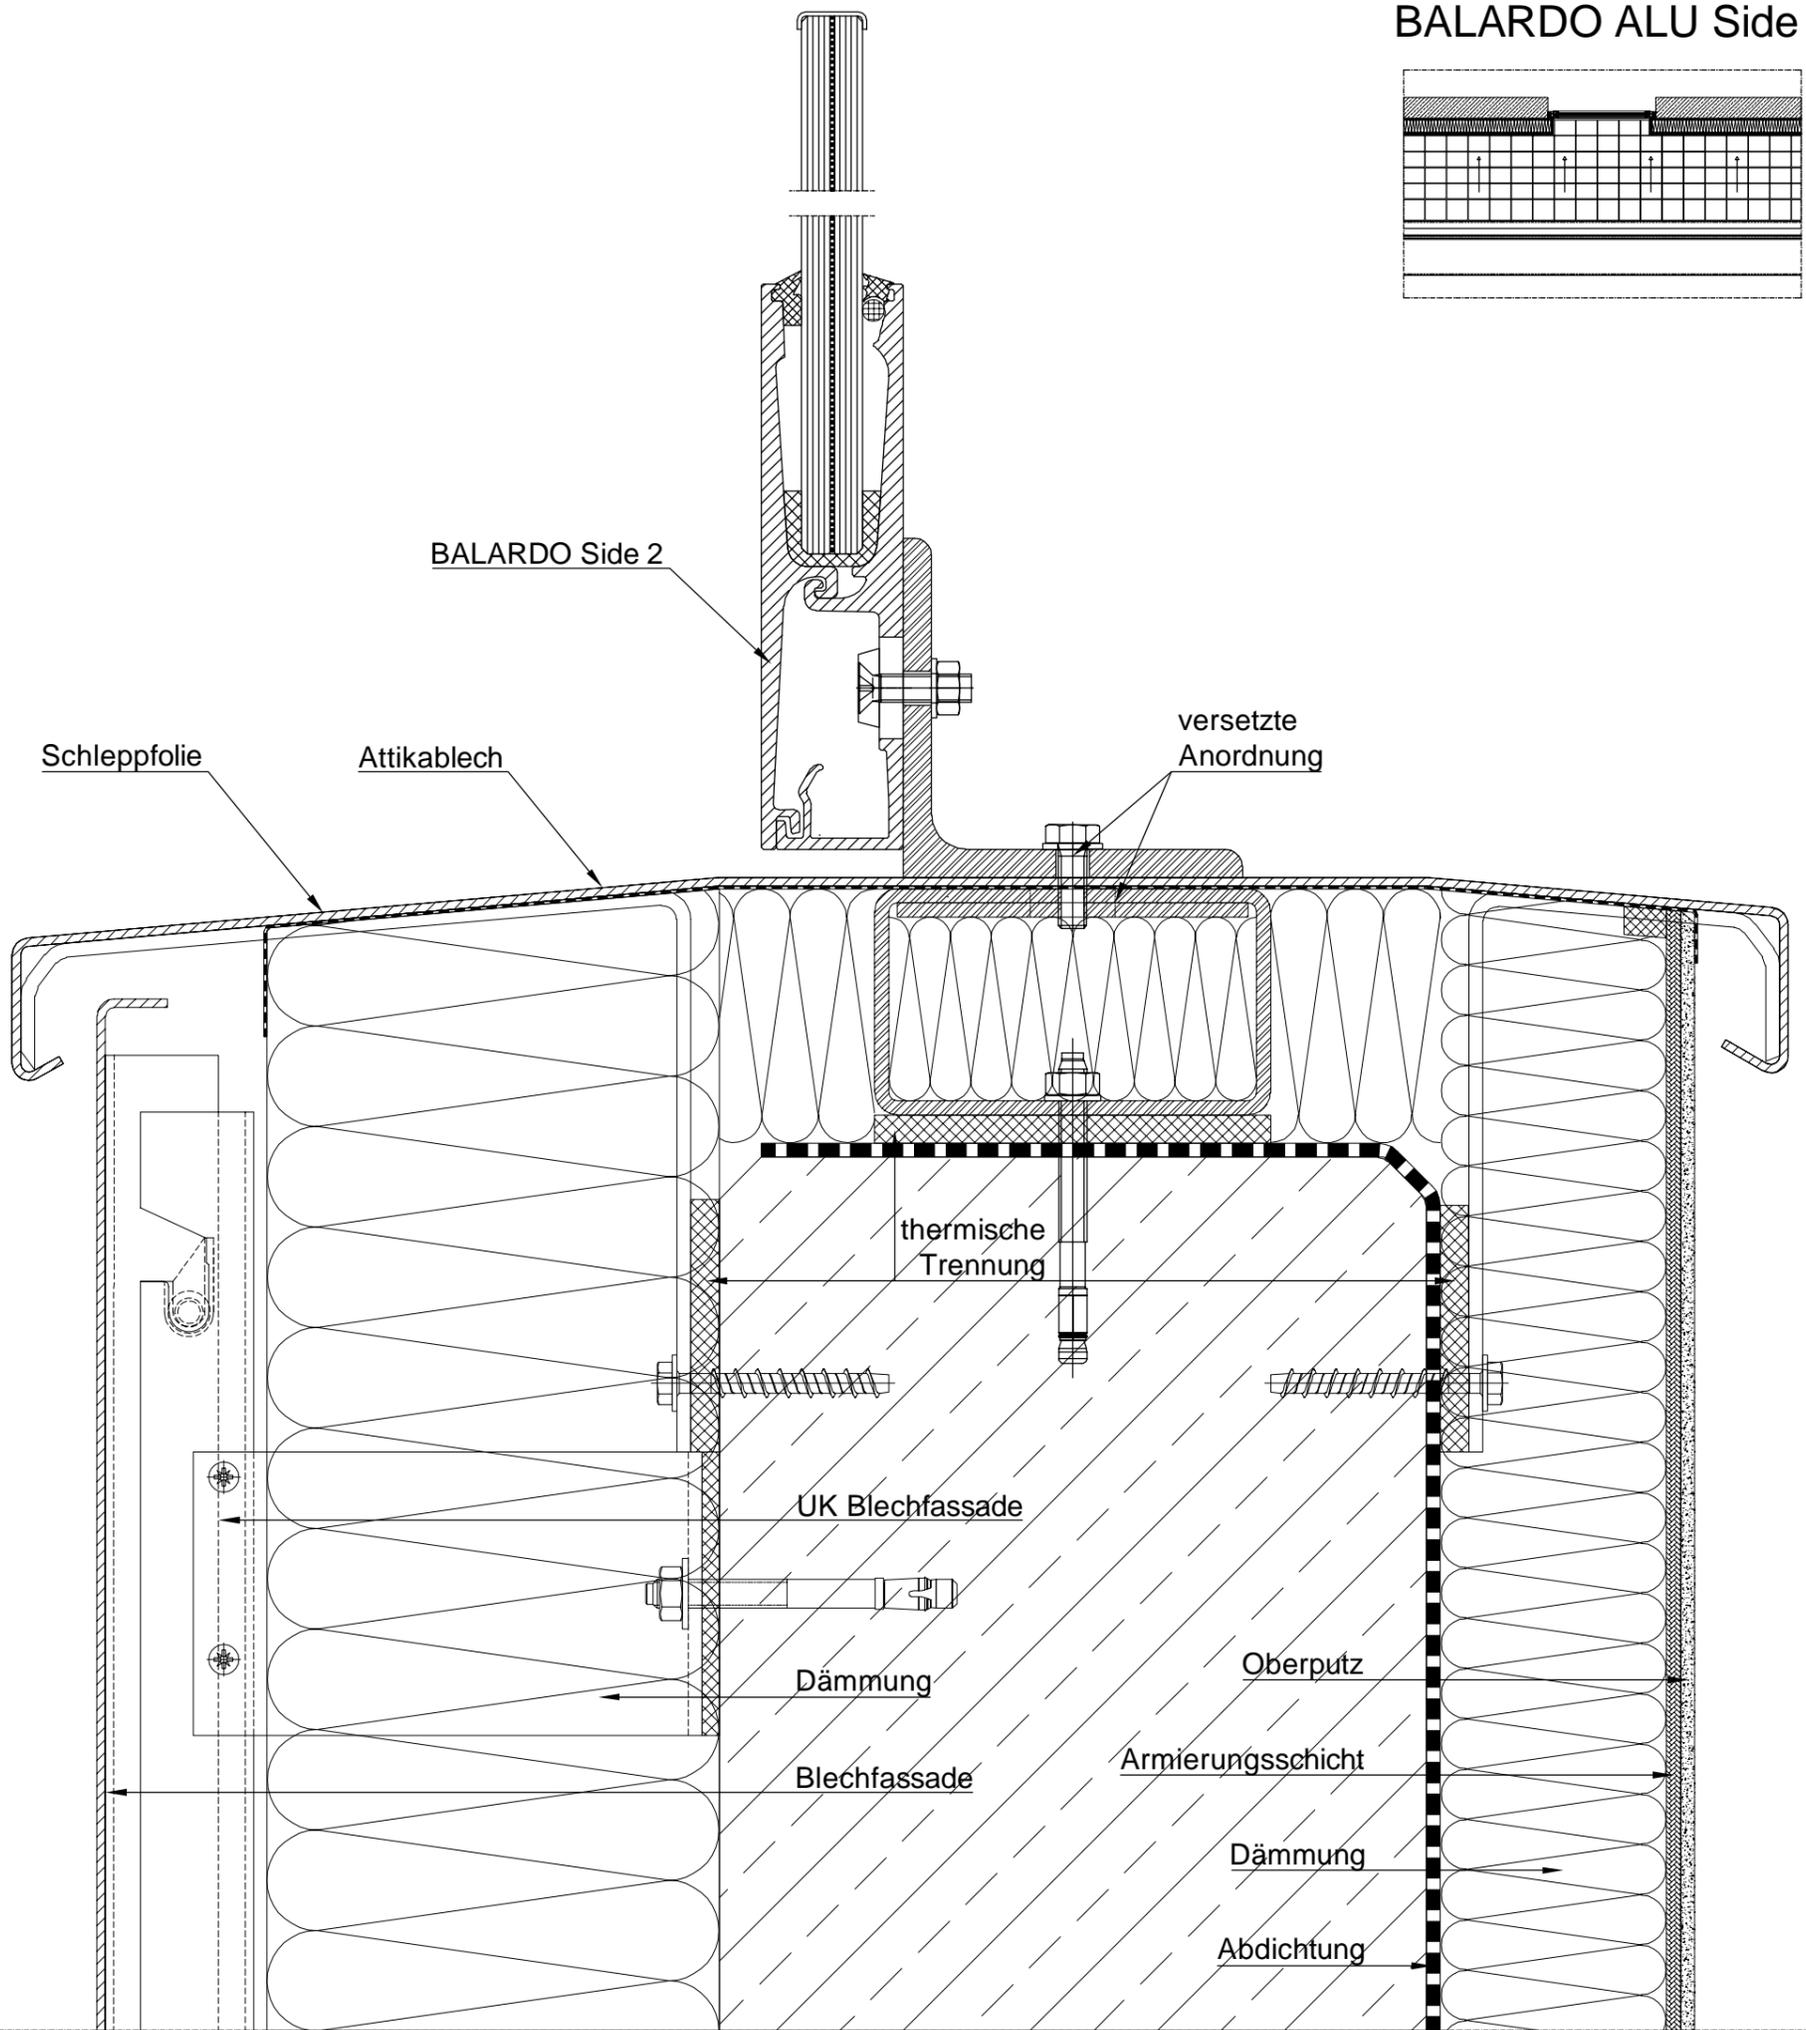


# BALARDO ALU Side 2

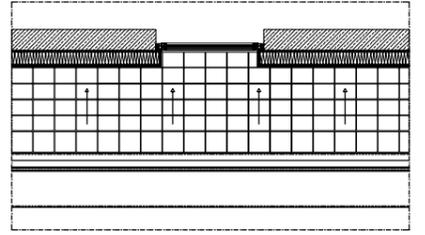

Alle Rechte vorbehalten, einschließlich des Vervielfältigens. Einlesen auf elektronischen Datenträgern und die Weitergabe an dritte Personen nur nach ausdrücklicher Genehmigung der Firma Glassline GmbH.						
					Industriestraße 7-8      Tel.: 06291-6259-0 74740 Adelsheim        Fax: 06291-6259-11	
	Datum	Name	Maßstab	Zeich.-Nr.		
Bearb.	01.09.18	Dahse	1:1	BA-Side2-004	Vertikalschnitt	
(Benennung)					...	
<b>Balardo Alu Side 2</b> <b>Anbindung von oben an Attika</b>					<b>Balardo Alu Side 2</b> <b>Zeich.-Nr.: BA-Side2-004</b>	