


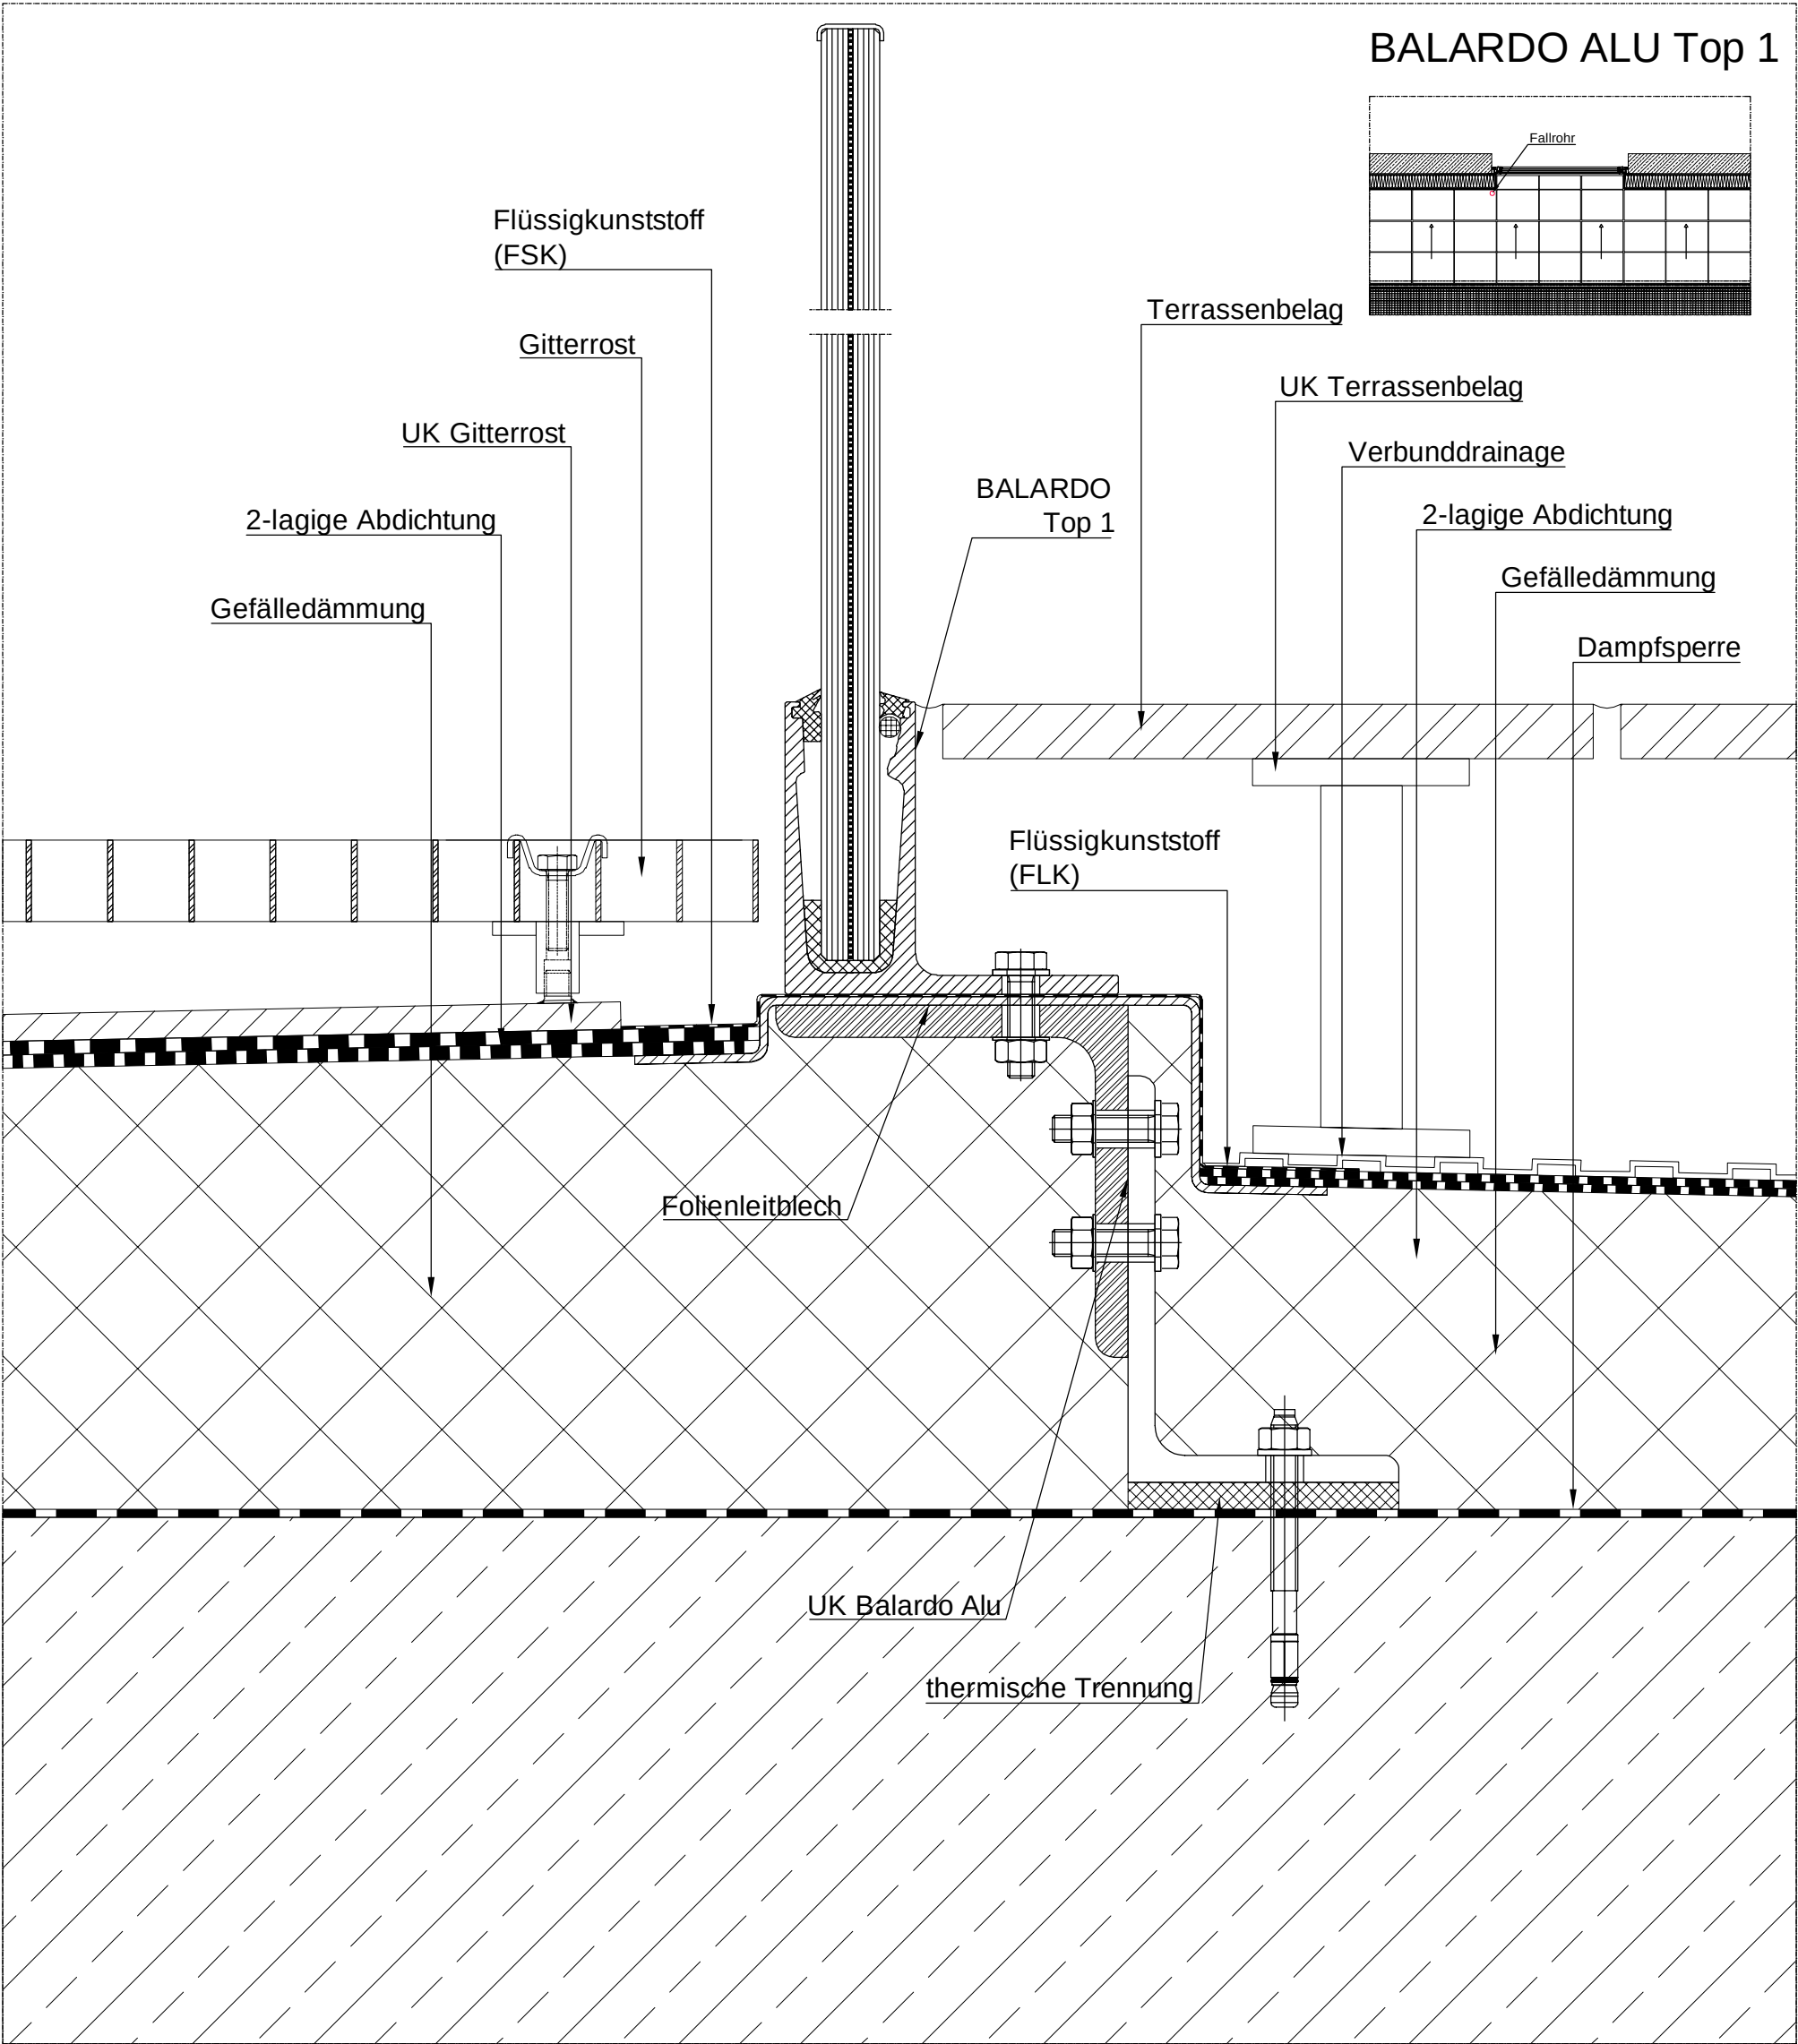

|   |          |       |         |             |                 |   |  |
|---|----------|-------|---------|-------------|-----------------|---|--|
| Alle Rechte vorbehalten, einschließlich des Vervielfältigens.<br>Einlesens auf elektronischen Datenträgern und die Weitergabe<br>an dritte Personen nur nach ausdrücklicher<br>Genehmigung der Firma Glassline GmbH. |          |       |         |             |                 | <div></div> <div>Industriestraße 7–8      Tel.: 06291–6259–0<br/>74740 Adelsheim      Fax: 06291–6259–11</div> |  |
|   | Datum    | Name  | Maßstab | Zeich.–Nr.  |                 | ...   |  |
| Bearb.   | 01.09.18 | Dahse | 1:1     | BA–Top1–003 | Vertikalschnitt |   |  |
| (Benennung)   |          |       |         |             |                 |   |  |
| Balardo Alu Top 1<br>Anbindung von oben mit hohen Fußboden   |          |       |         |             |                 | Balardo Alu Top 1<br>Zeich.-Nr.: BA-Top1-003   |  |