


# BALARDO ALU Top 1

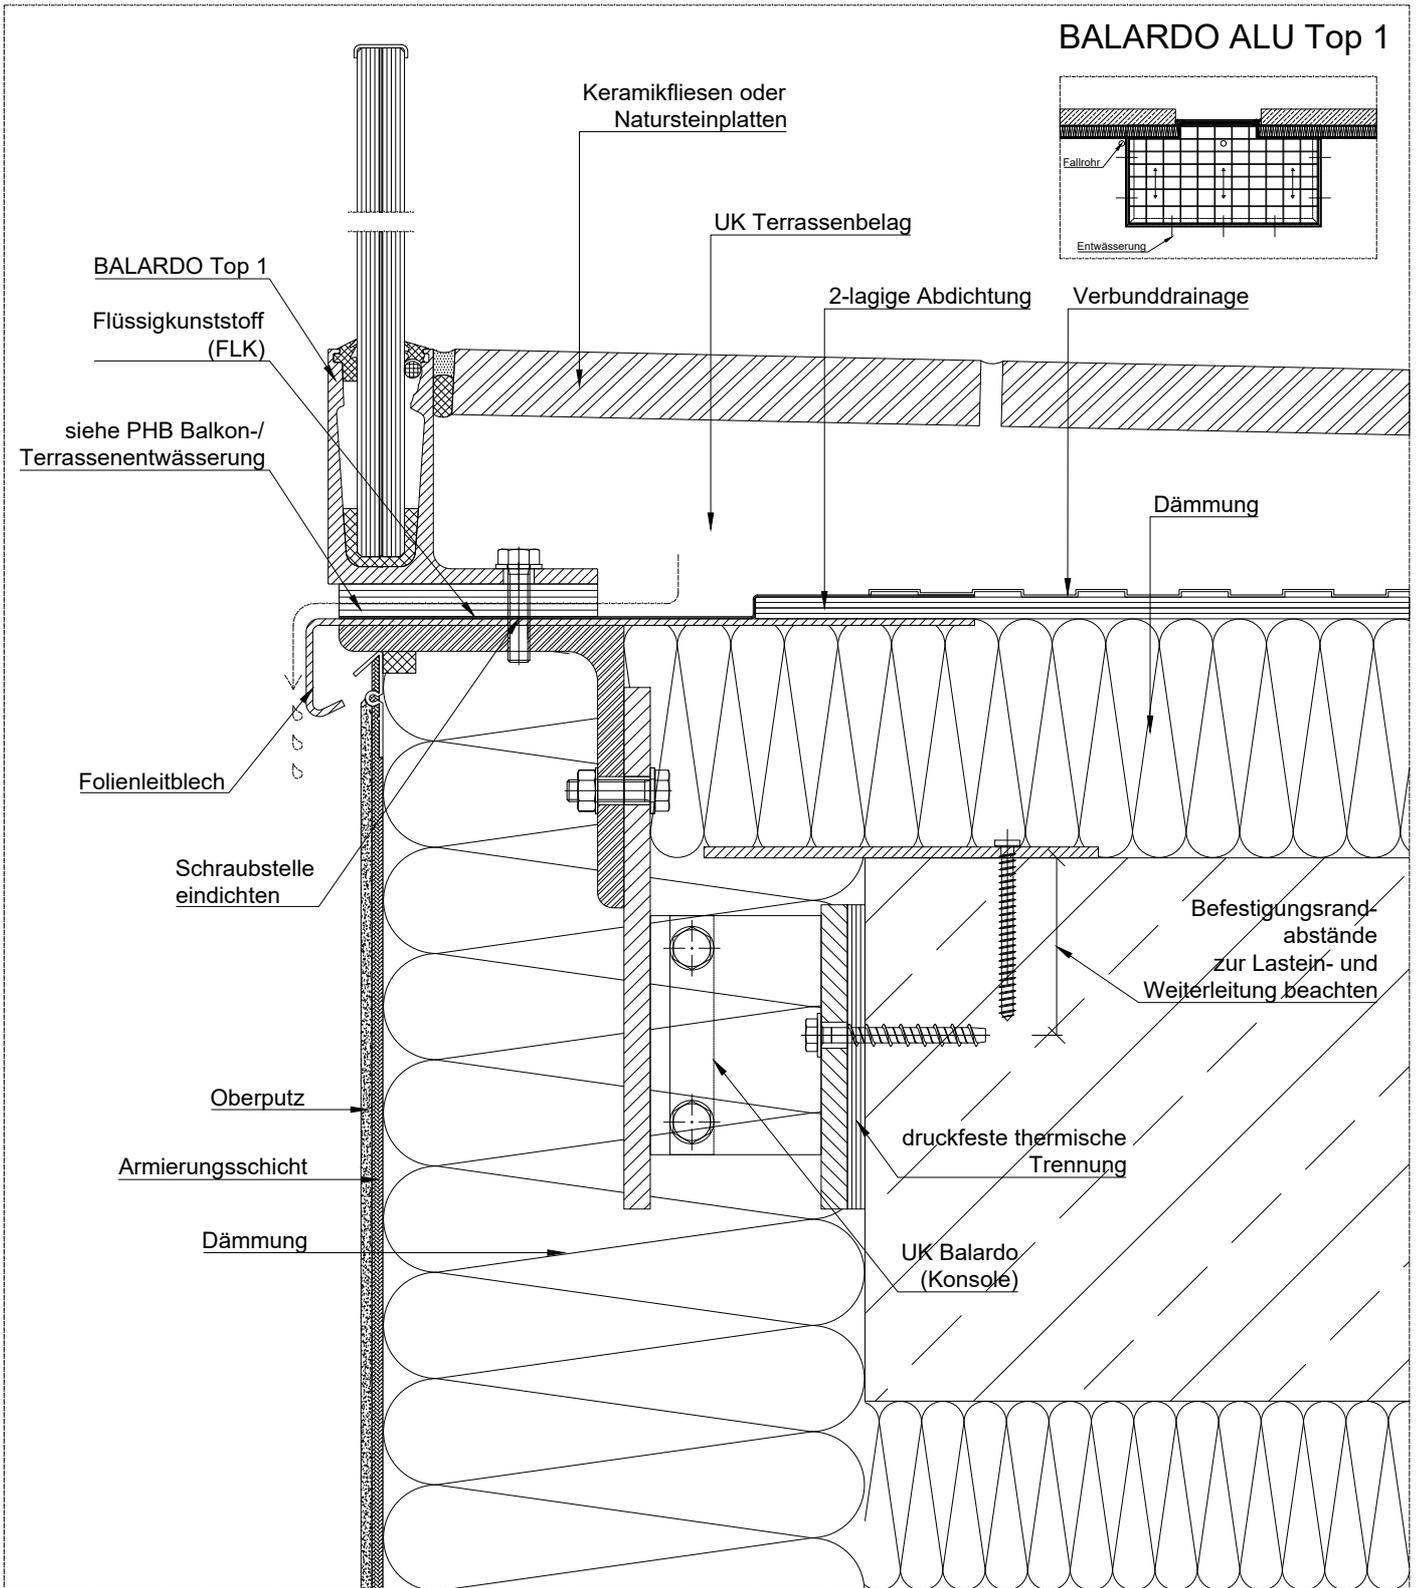

Alle Rechte vorbehalten, einschließlich des Vervielfältigens.  
 Einlesen auf elektronischen Datenträgern und die Weitergabe  
 an dritte Personen nur nach ausdrücklicher  
 Genehmigung der Firma Glassline GmbH.

Datum	Name	Maßstab	Zeich.-Nr.
Bearb. 01.09.18	Dohse	1:1	BA-Top1-006
(Benennung)			

**Balardo Alu Top 1**  
 Anbindung seitlich mit ausragender UK

**GLASS LINE**

Industriestraße 7-8      Tel.: 06291-6259-0  
 74740 Adelsheim      Fax: 06291-6259-11

...

**Balardo Alu Top 1**  
 Zeich.-Nr.: BA-Top1-006