


BALARDO ALU Top 2

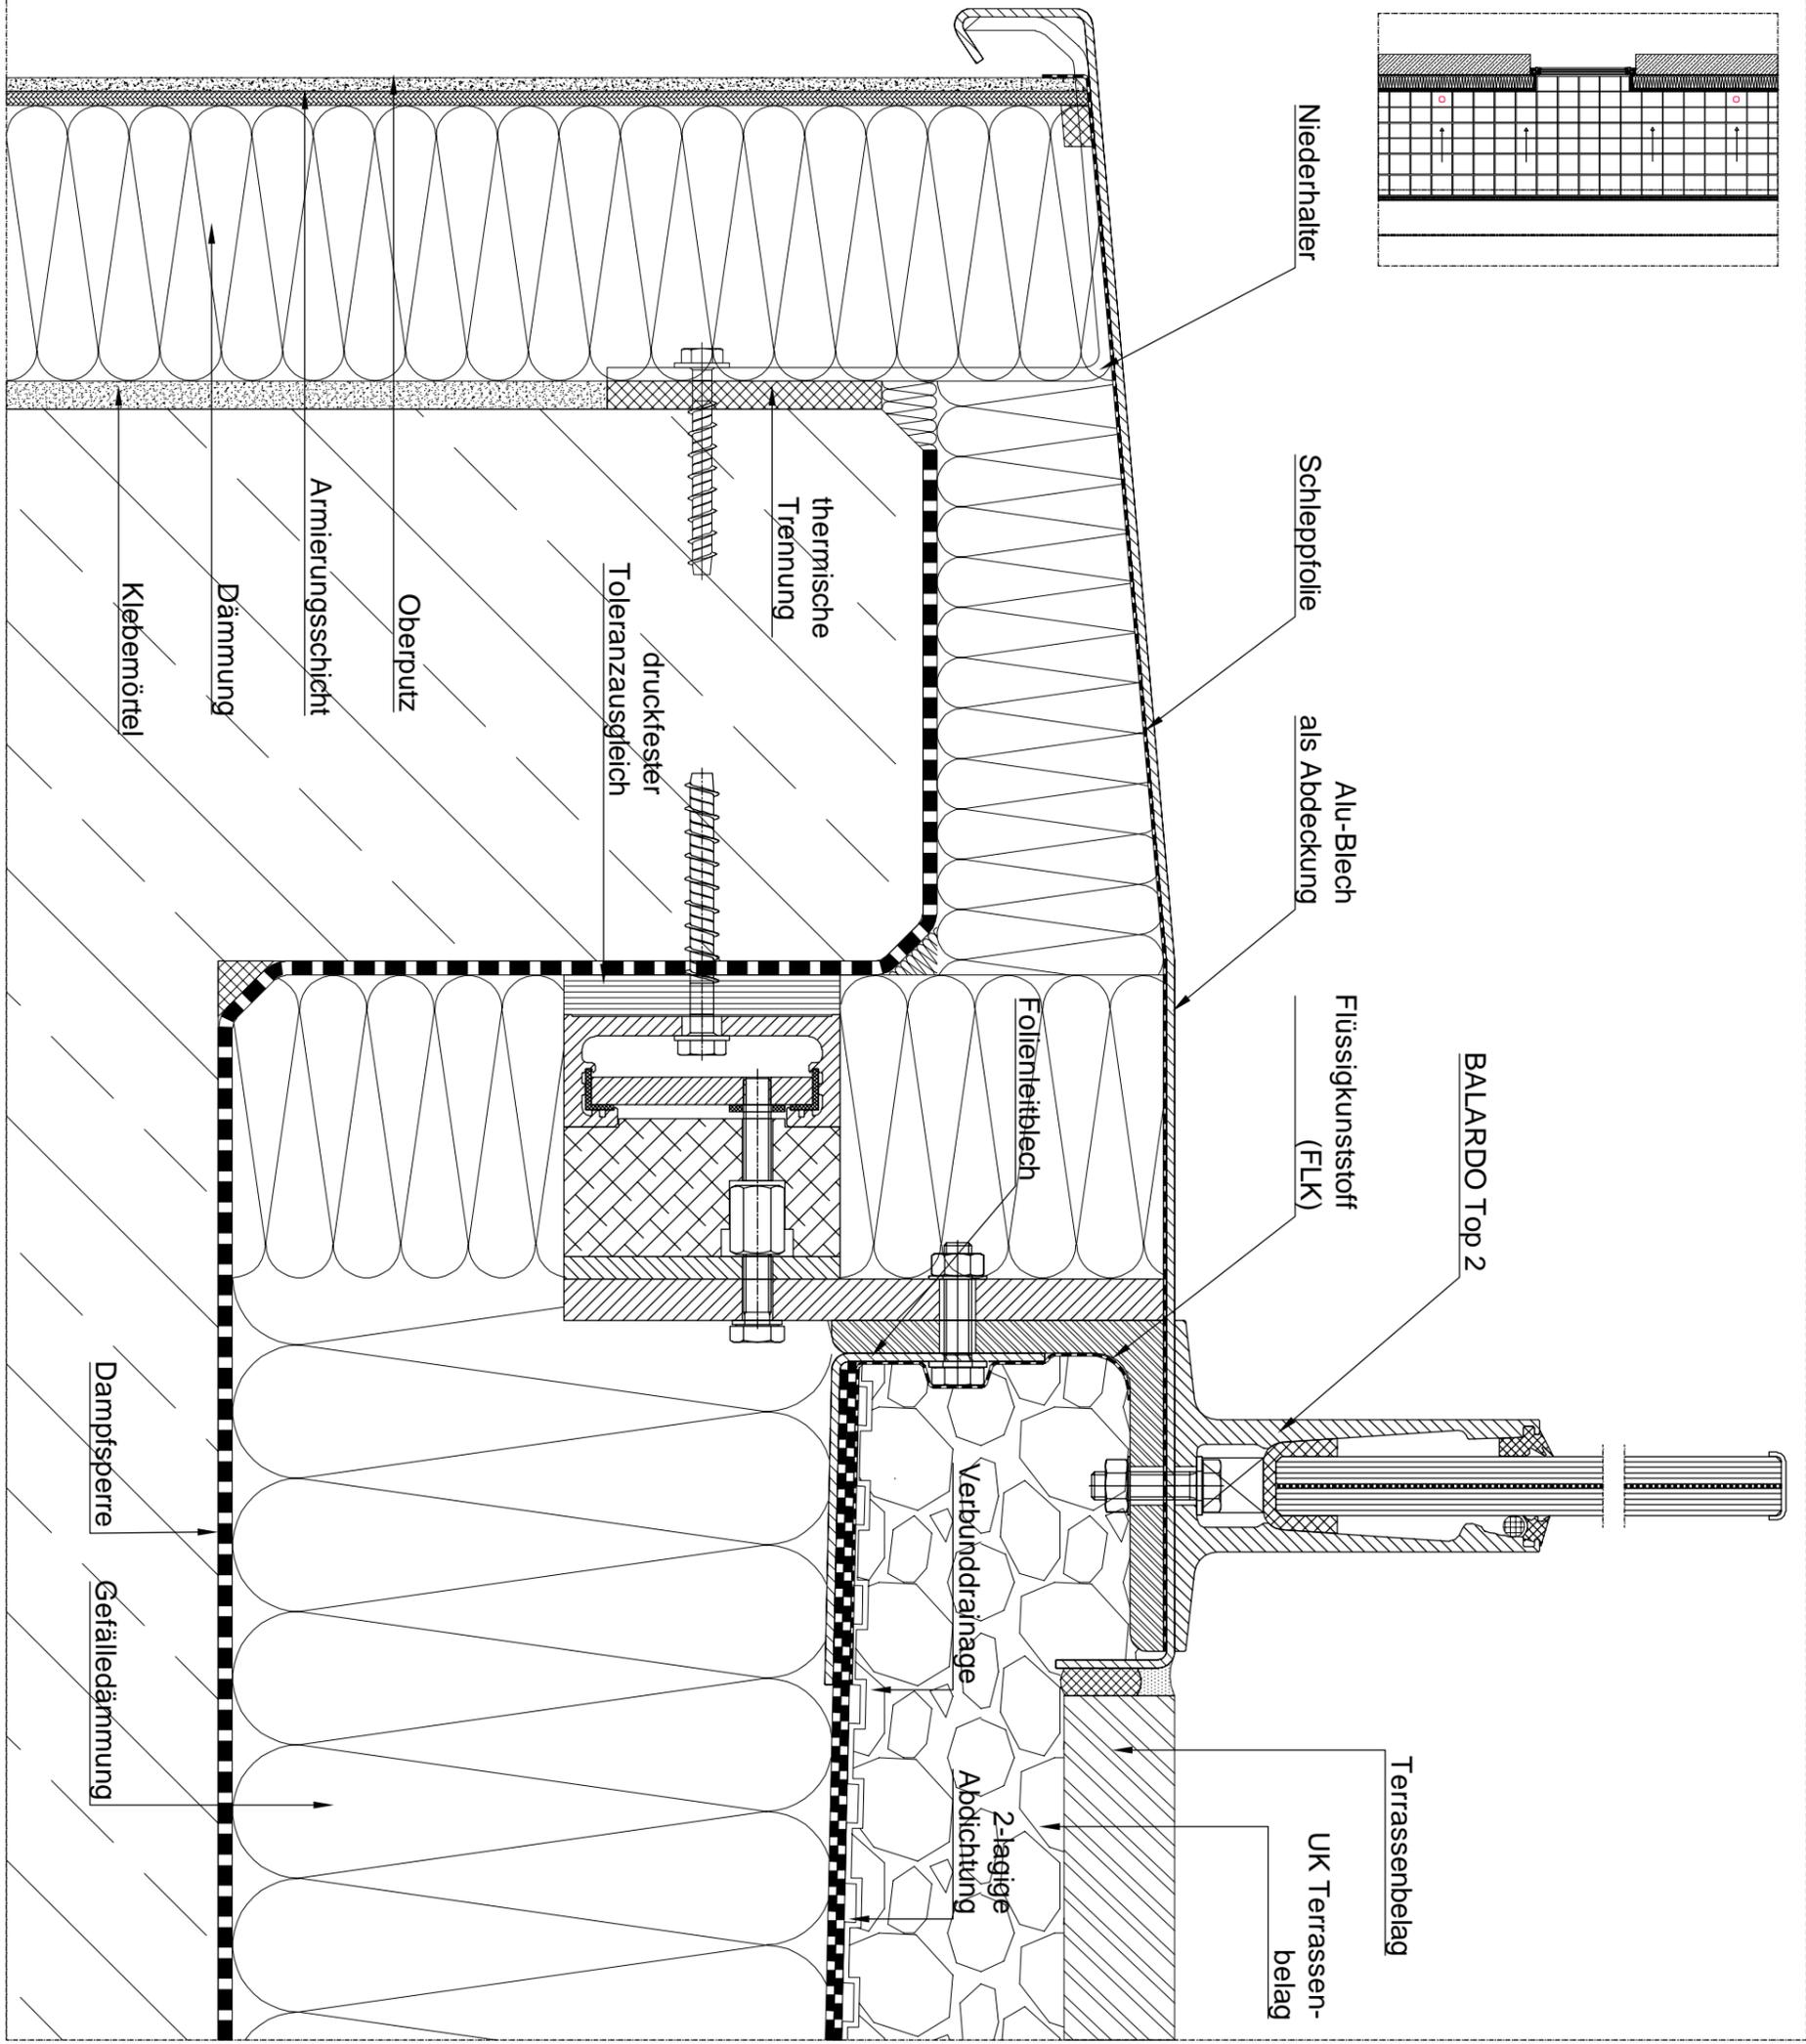

Alle Rechte vorbehalten, einschließlich des Vervielfältigens. Einlesen auf elektronischen Datenträgern und die Weitergabe an dritte Personen nur nach ausdrücklicher Genehmigung der Firma Glassline GmbH.



Industriestraße 7-8 Tel.: 06291-6259-0
74740 Adelsheim Fax: 06291-6259-11

Datum	Name	Maßstab	Zeich.-Nr.	
Bearb. 01.09.18	Dahse	1:1	BA-Top2-010	Vertikalschnitt

Balardo Alu Top 2
Anbindung seitlich mit FIX'N SLIDE
an Dachterrasse

Balardo Alu Top 2
Zeich.-Nr.: BA-Top2-010