


# BALARDO ALU Top 3

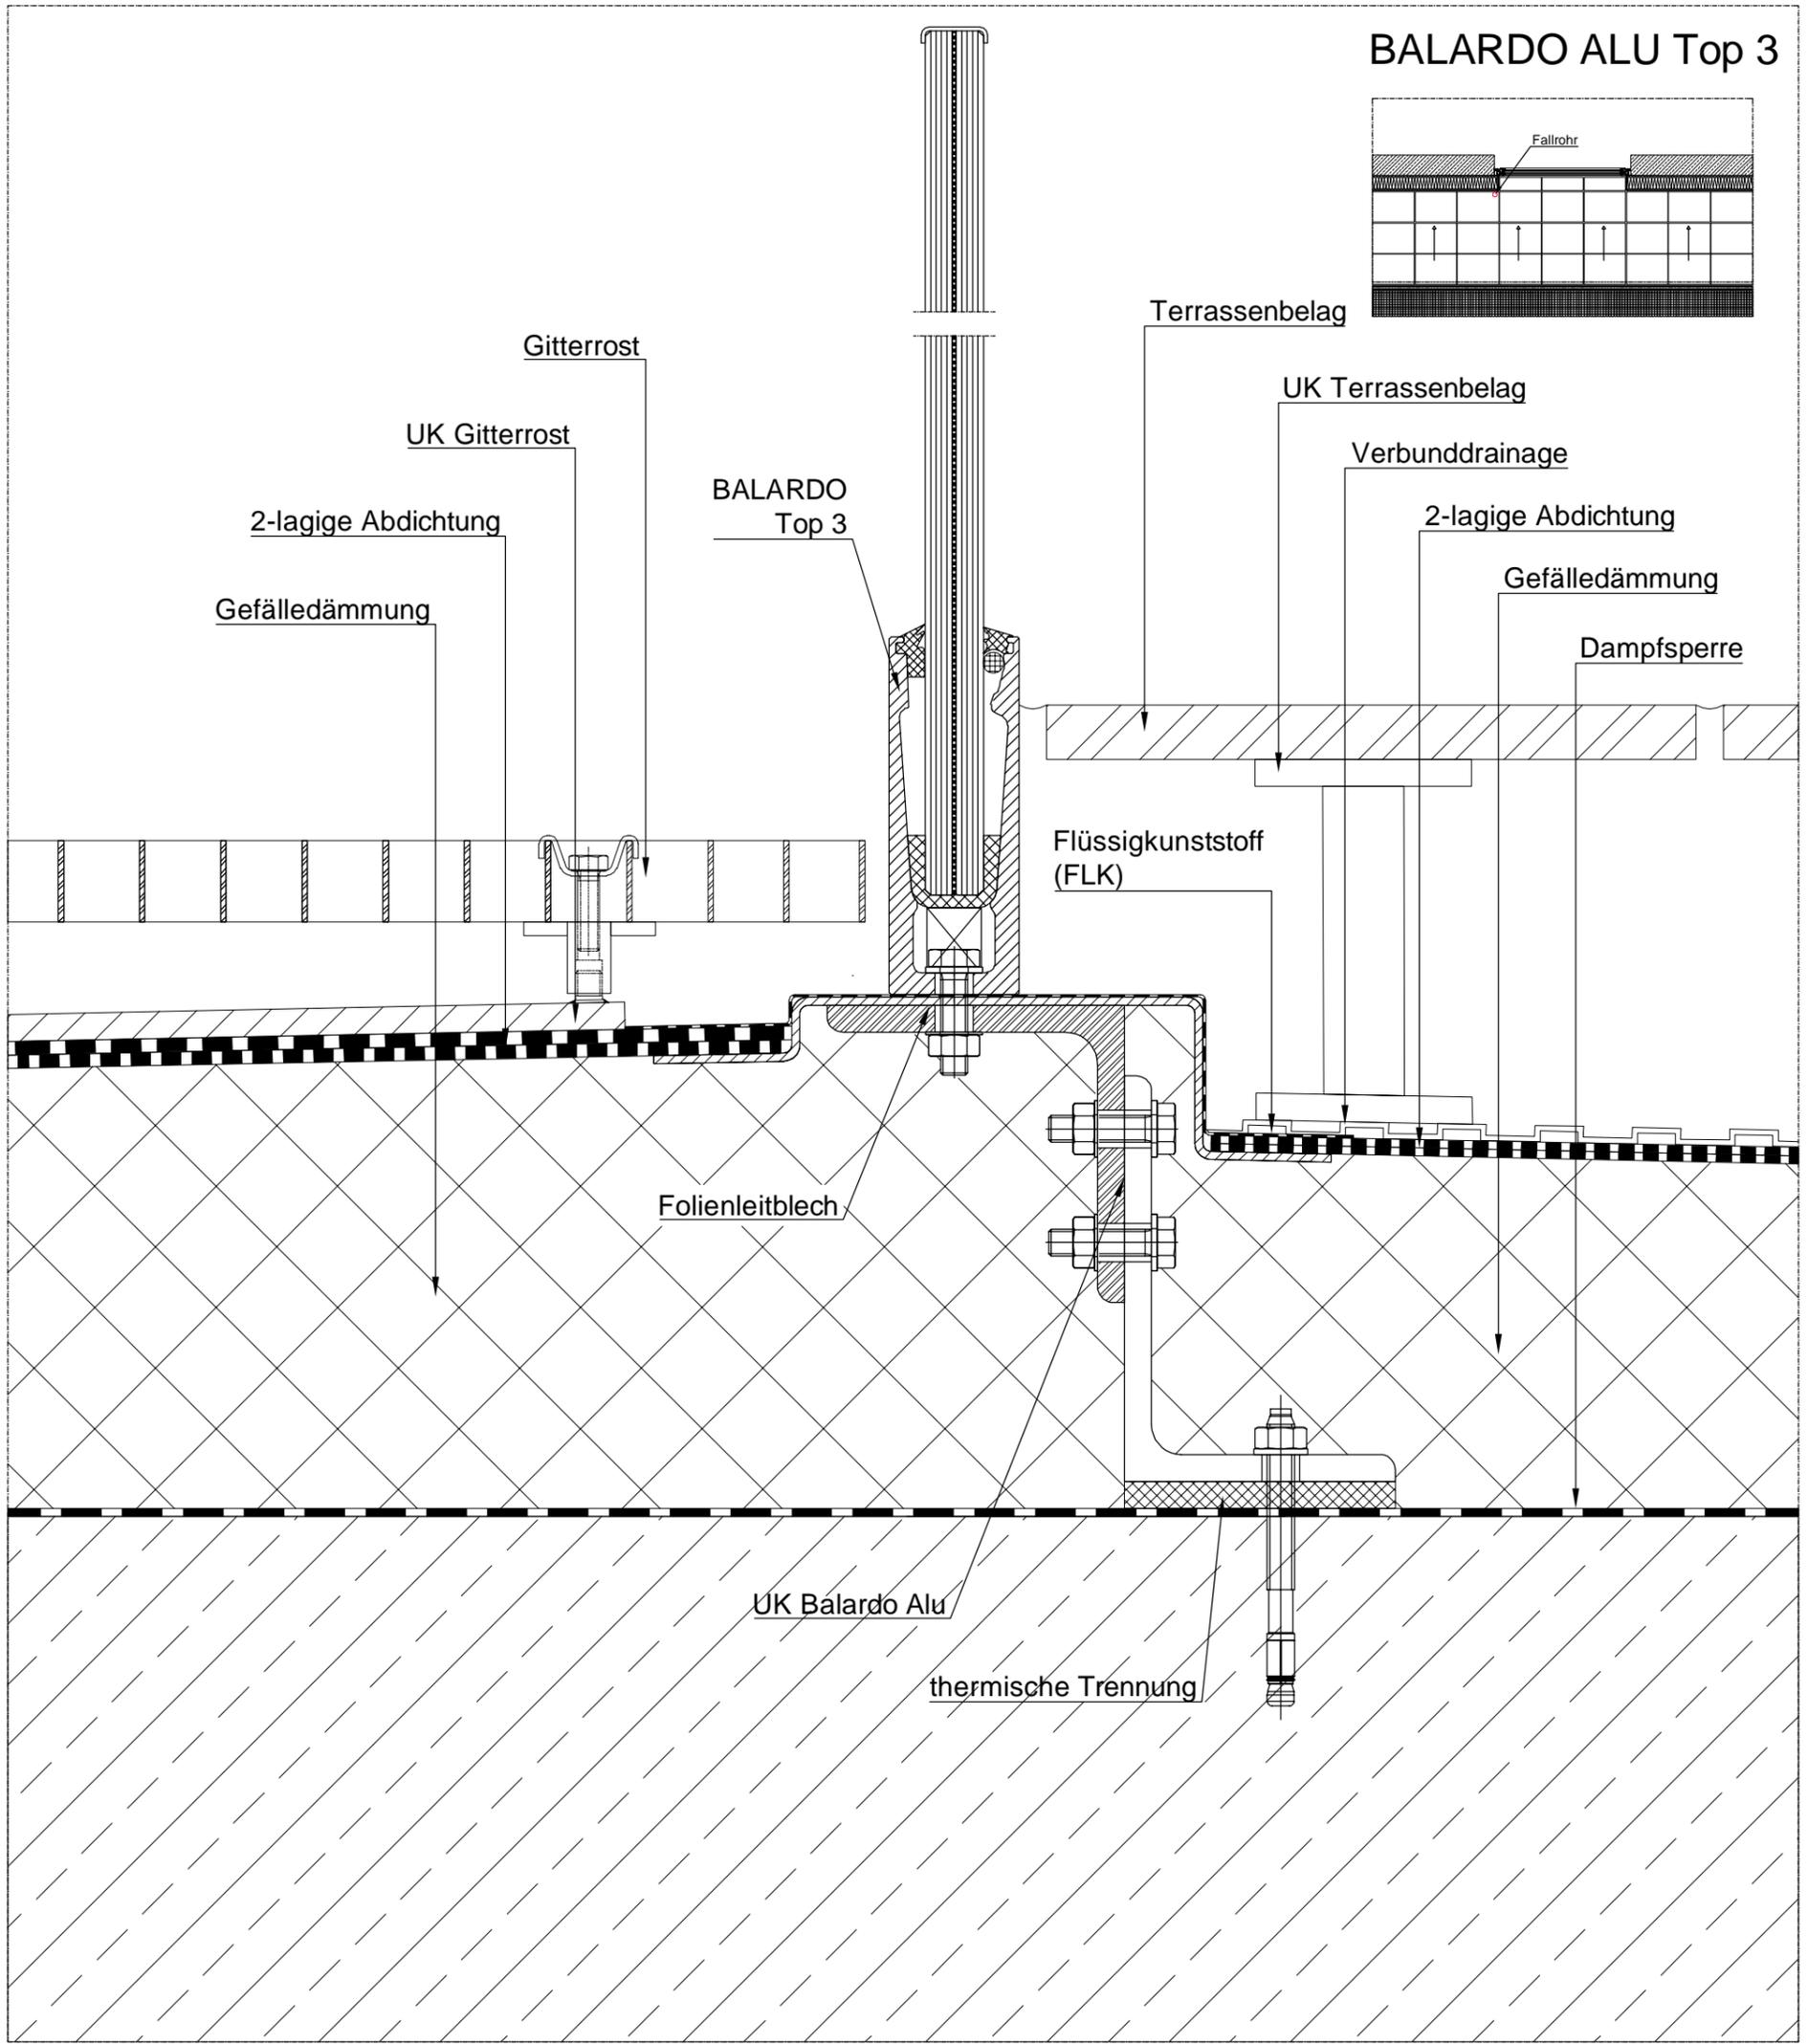

Alle Rechte vorbehalten, einschließlich des Vervielfältigens. Einlesen auf elektronischen Datenträgern und die Weitergabe an dritte Personen nur nach ausdrücklicher Genehmigung der Firma Glassline GmbH.



Industriestraße 7-8 Tel.: 06291-6259-0  
74740 Adelsheim Fax: 06291-6259-11

Datum	Name	Maßstab	Zeich.-Nr.	
Bearb. 01.09.18	Dahse	1:1	BA-Top3-003	Vertikalschnitt

(Benennung)  
**Balardo Alu Top 3**  
Anbindung von oben mit hohem Fußboden

...  
**Balardo Alu Top 3**  
Zeich.-Nr.: BA-Top3-003