


BALARDO ALU Top 4

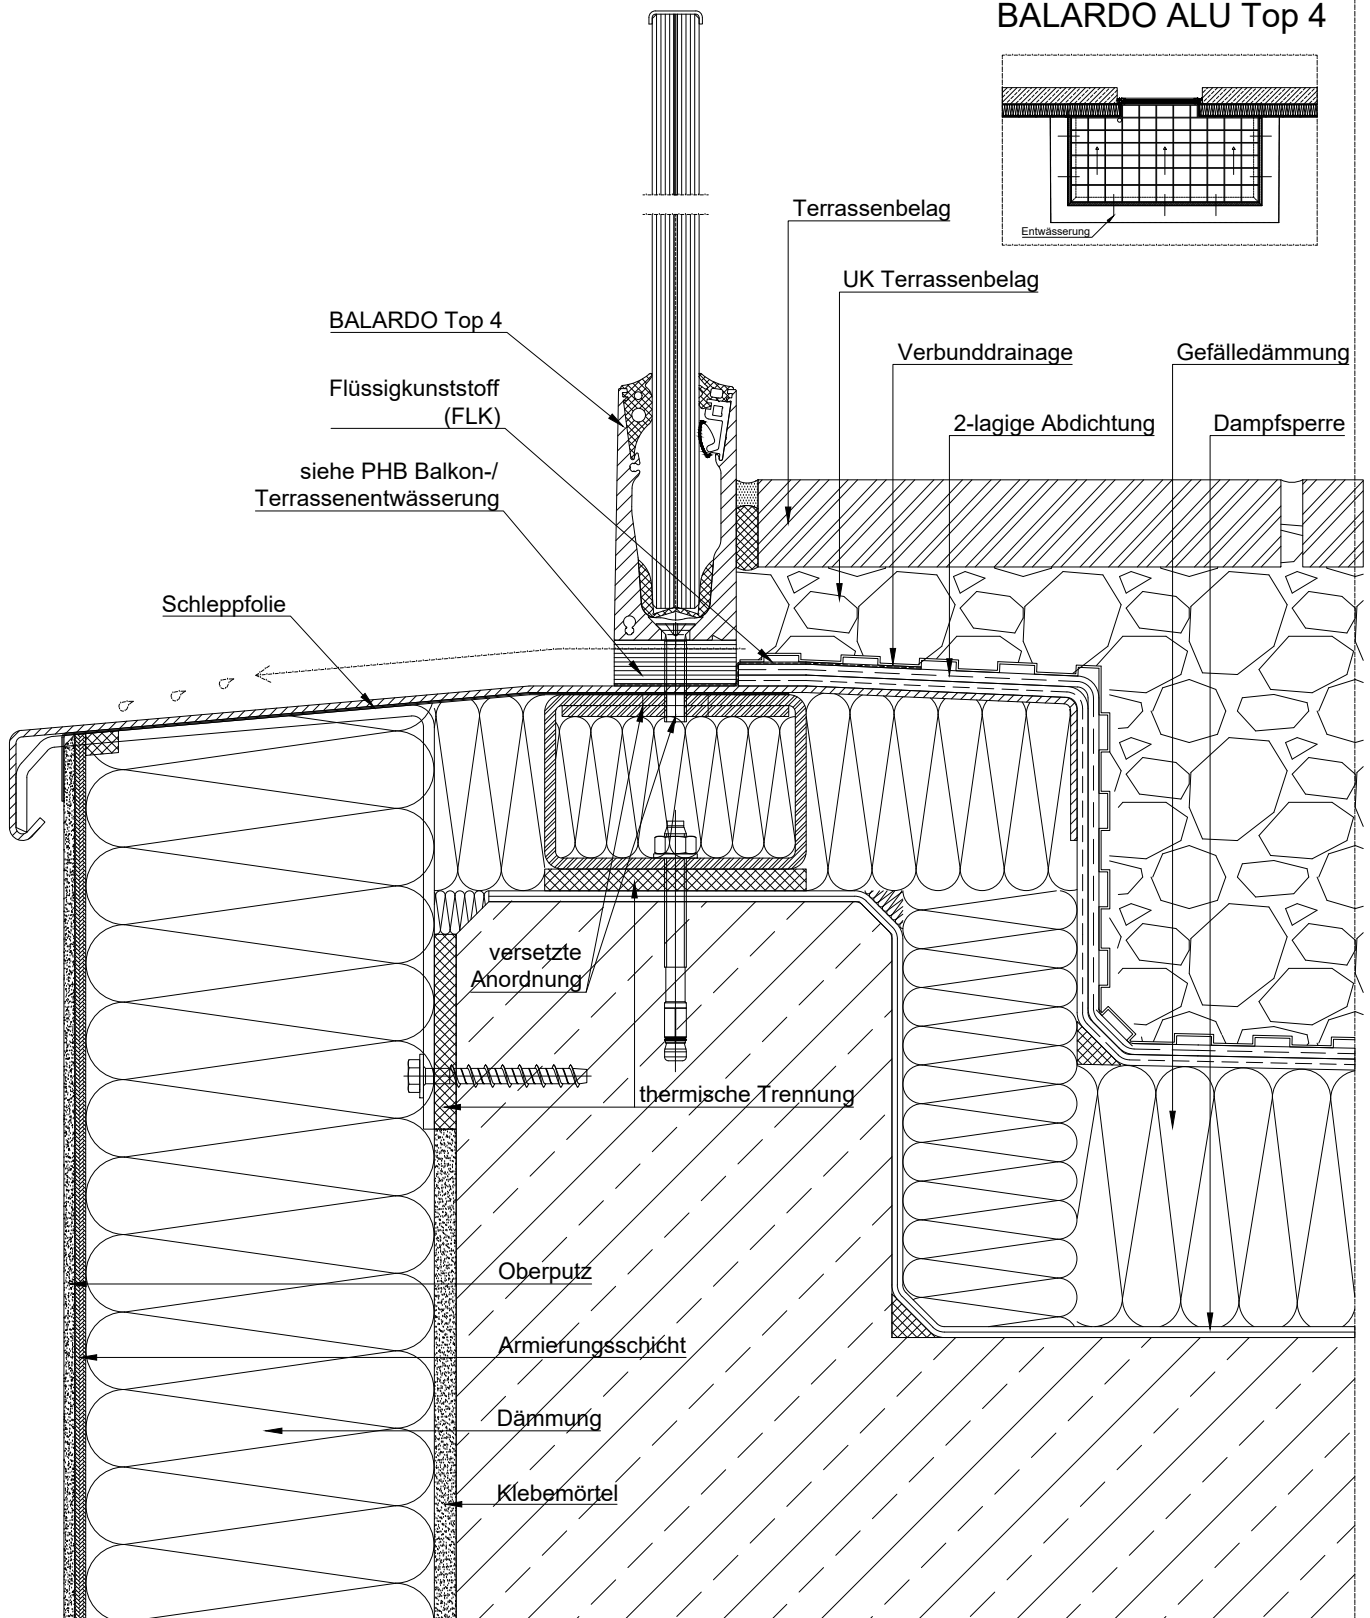

Alle Rechte vorbehalten, einschließlich des Vervielfältigens.
Einlesens auf elektronischen Datenträgern und die Weitergabe
an dritte Personen nur nach ausdrücklicher
Genehmigung der Firma Glassline GmbH.

GLASS LINE

Industriestraße 7-8
74740 Adelsheim

Tel.: 06291-6259-0
Fax: 06291-6259-11

Datum	Name	Maßstab	Zeich.-Nr.	
Bearb. 01.09.18	Dahse	1:1	BA-Top4-002	Vertikalschnitt
(Benennung)				

Balardo Alu Top 4
Anbindung von oben bei Dachterrasse

...

Balardo Alu Top 4
Zeich.-Nr.: BA-Top4-002