
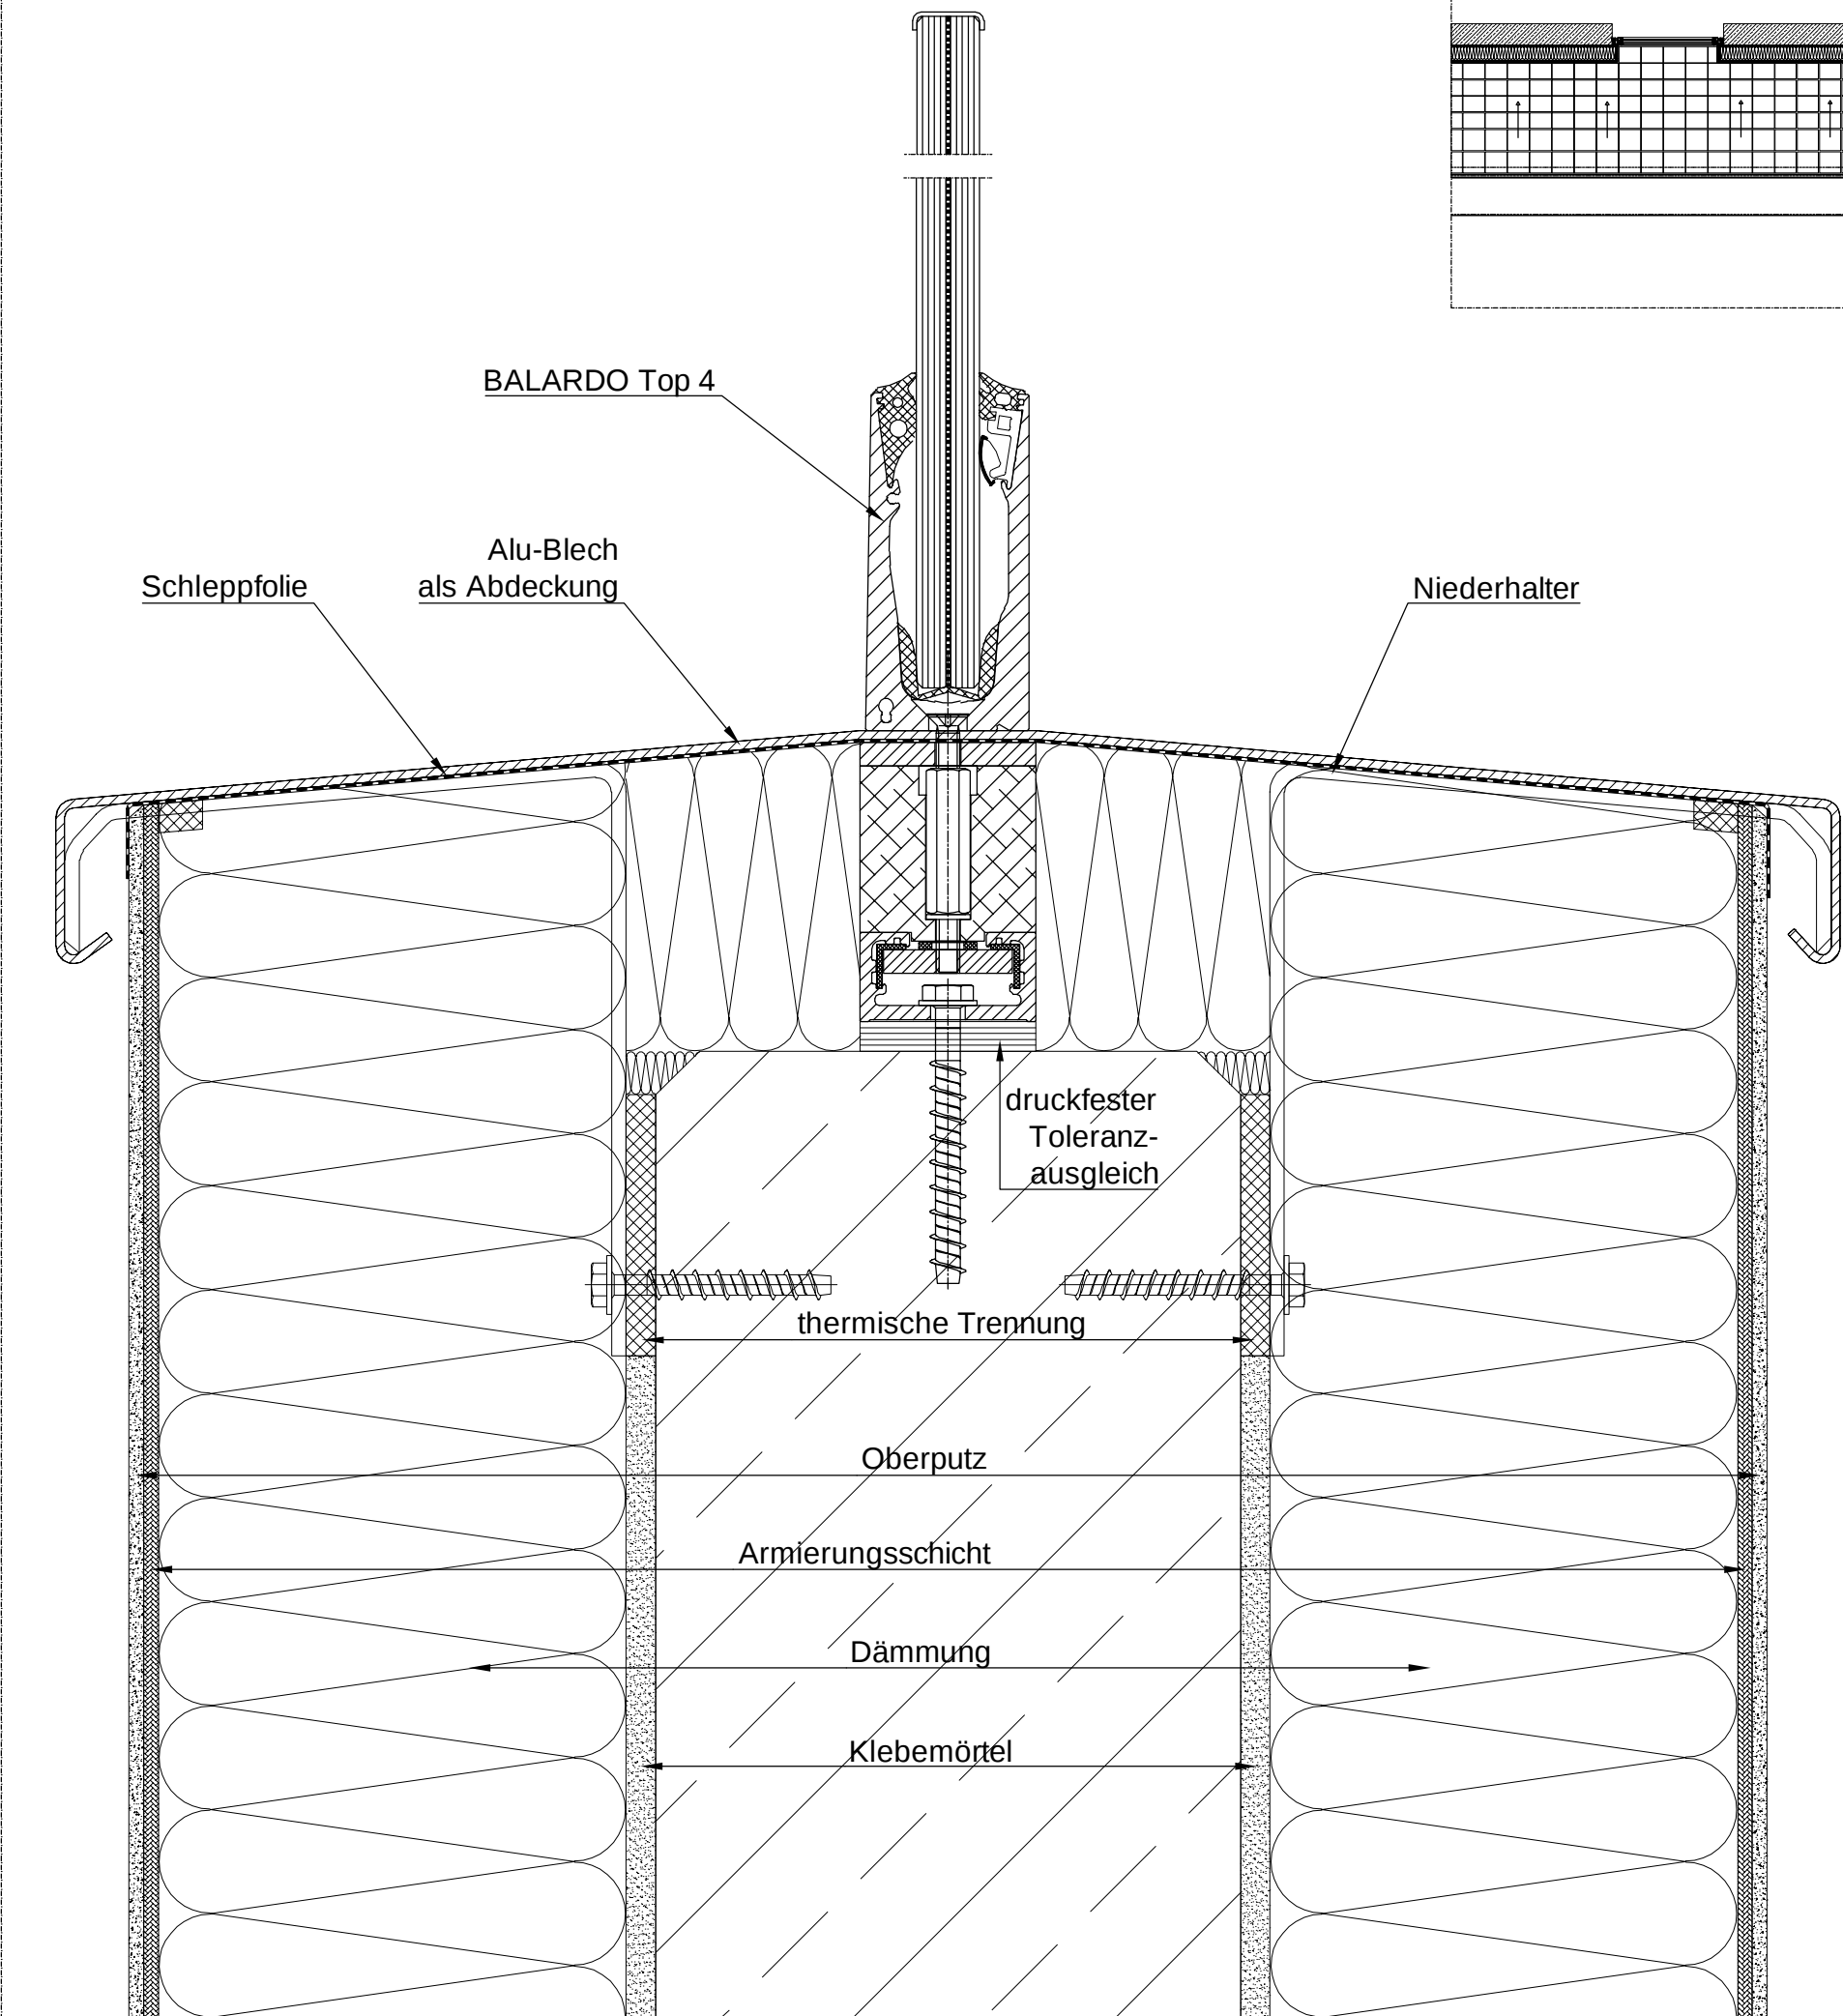


BALARDO ALU Top 4

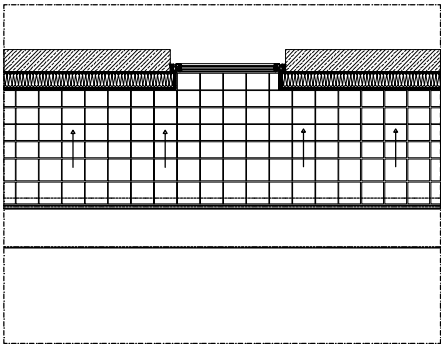

Alle Rechte vorbehalten, einschließlich des Vervielfältigens.
Einlesens auf elektronischen Datenträgern und die Weitergabe
an dritte Personen nur nach ausdrücklicher
Genehmigung der Firma Glassline GmbH.

GLASSLINE

Industriestraße 7–8 Tel.: 06291–6259–0
74740 Adelsheim Fax: 06291–6259–11

	Datum	Name	Maßstab	Zeich.-Nr.	
Bearb.	01.09.18	Dahse	1:1	BA–Top4–009	Vertikalschnitt
(Benennung)					

Balardo Alu Top 4
Anbindung von oben mit FIX`N SLIDE
an Attika

Balardo Alu Top 4
Zeich.-Nr.: BA-Top4-009