


BALARDO ALU Top 1

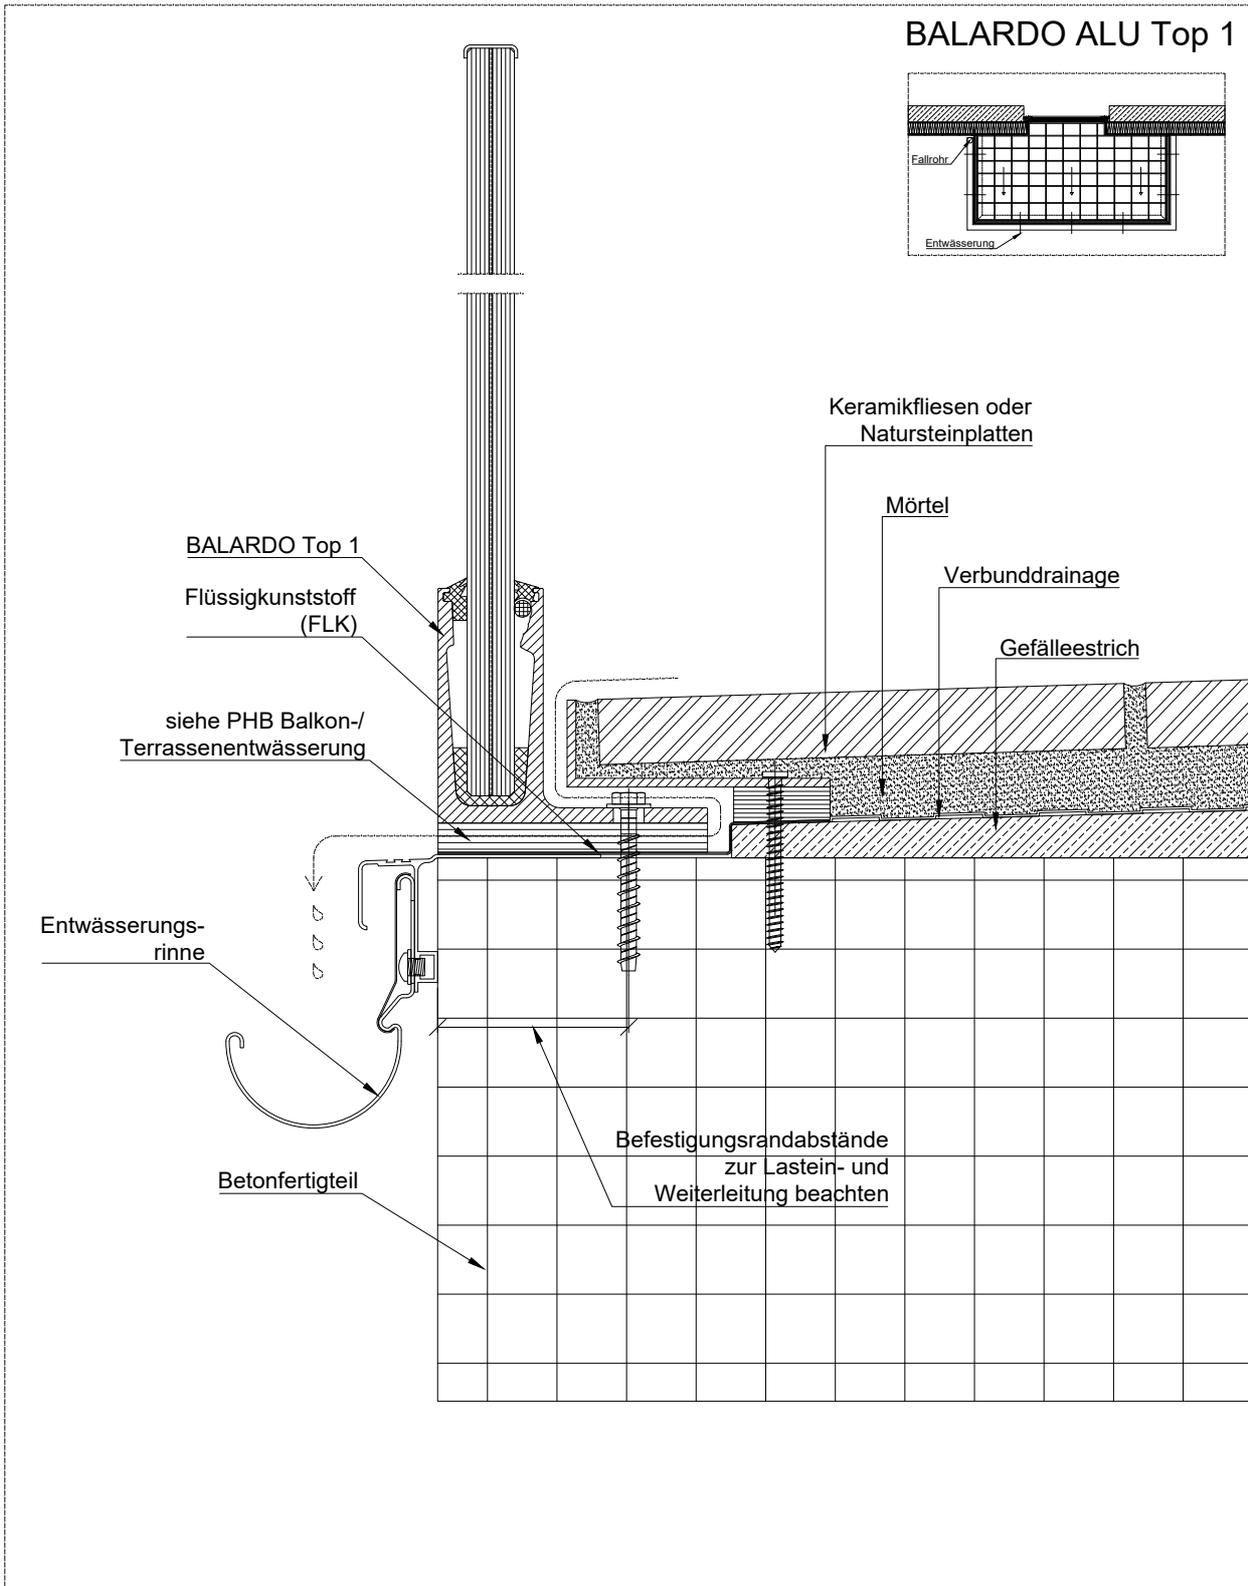

Alle Rechte vorbehalten, einschließlich des Vervielfältigens. Einlesen auf elektronischen Datenträgern und die Weitergabe an dritte Personen nur nach ausdrücklicher Genehmigung der Firma Glassline GmbH.

Datum	Name	Maßstab	Zeich.-Nr.	
Bearb. 01.09.18	Dohse	1:1	BA-Top1-001	Vertikalschnitt
(Benennung)				
Balardo Alu Top 1 Anbindung von oben an Balkon				

GLASS LINE	
Industriestraße 7-8 74740 Adelsheim	Tel.: 06291-6259-0 Fax: 06291-6259-11
...	
Balardo Alu Top 1 Zeich.-Nr.: BA-Top1-001	