


# BALARDO ALU Top 1

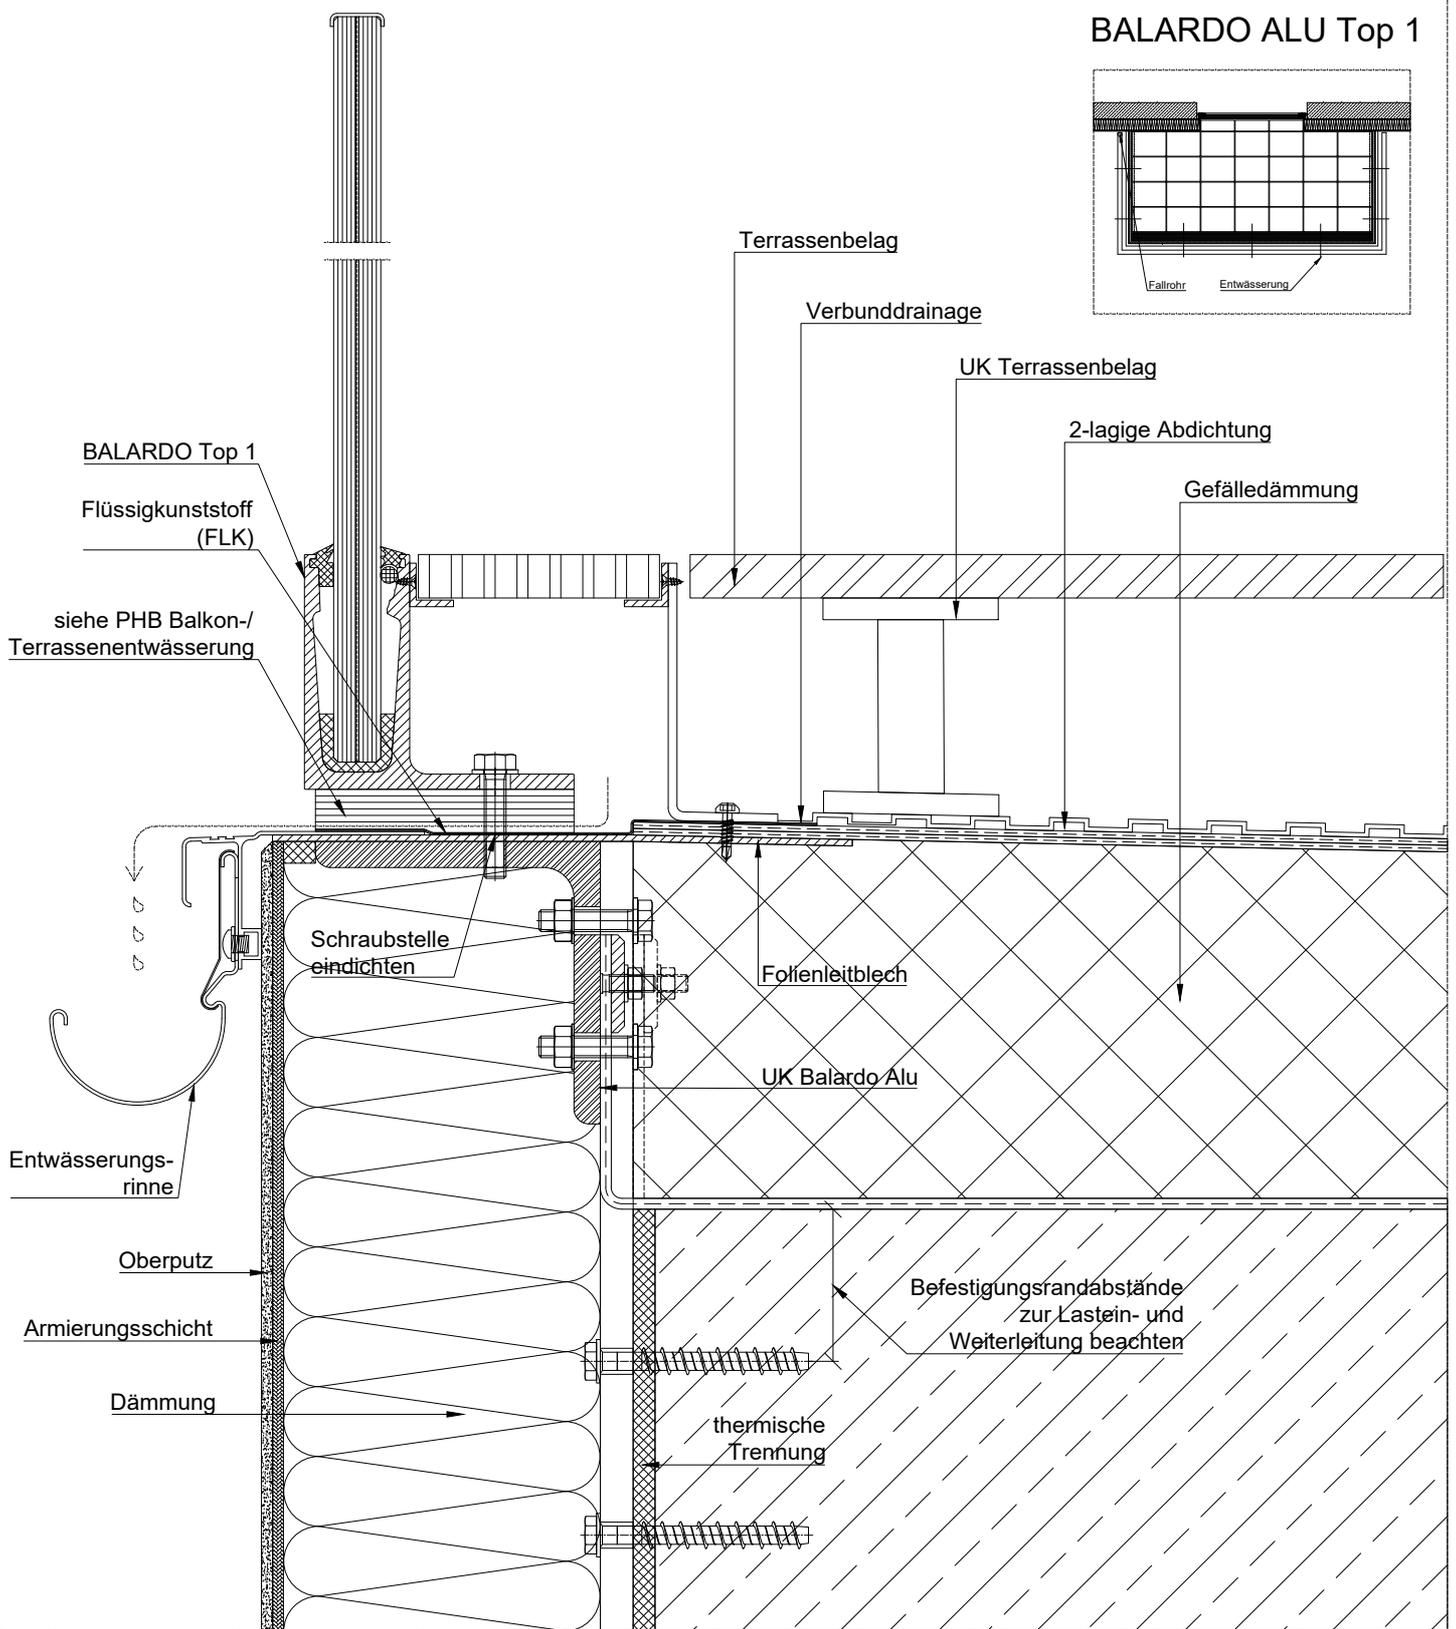

Alle Rechte vorbehalten, einschließlich des Vervielfältigens.  
 Einlesen auf elektronischen Datenträgern und die Weitergabe  
 an dritte Personen nur nach ausdrücklicher  
 Genehmigung der Firma Glassline GmbH.

## GLASS LINE

Industriestraße 7-8      Tel.: 06291-6259-0  
 74740 Adelsheim      Fax: 06291-6259-11

Datum	Name	Maßstab	Zeich.-Nr.	
Bearb. 01.09.18	Dohse	1:1	BA-Top1-007	Vertikalschnitt
(Benennung)				

**Balardo Alu Top 1**  
 Anbindung seitlich mit hohen Fußboden

...  
**Balardo Alu Top 1**  
 Zeich.-Nr.: BA-Top1-007