
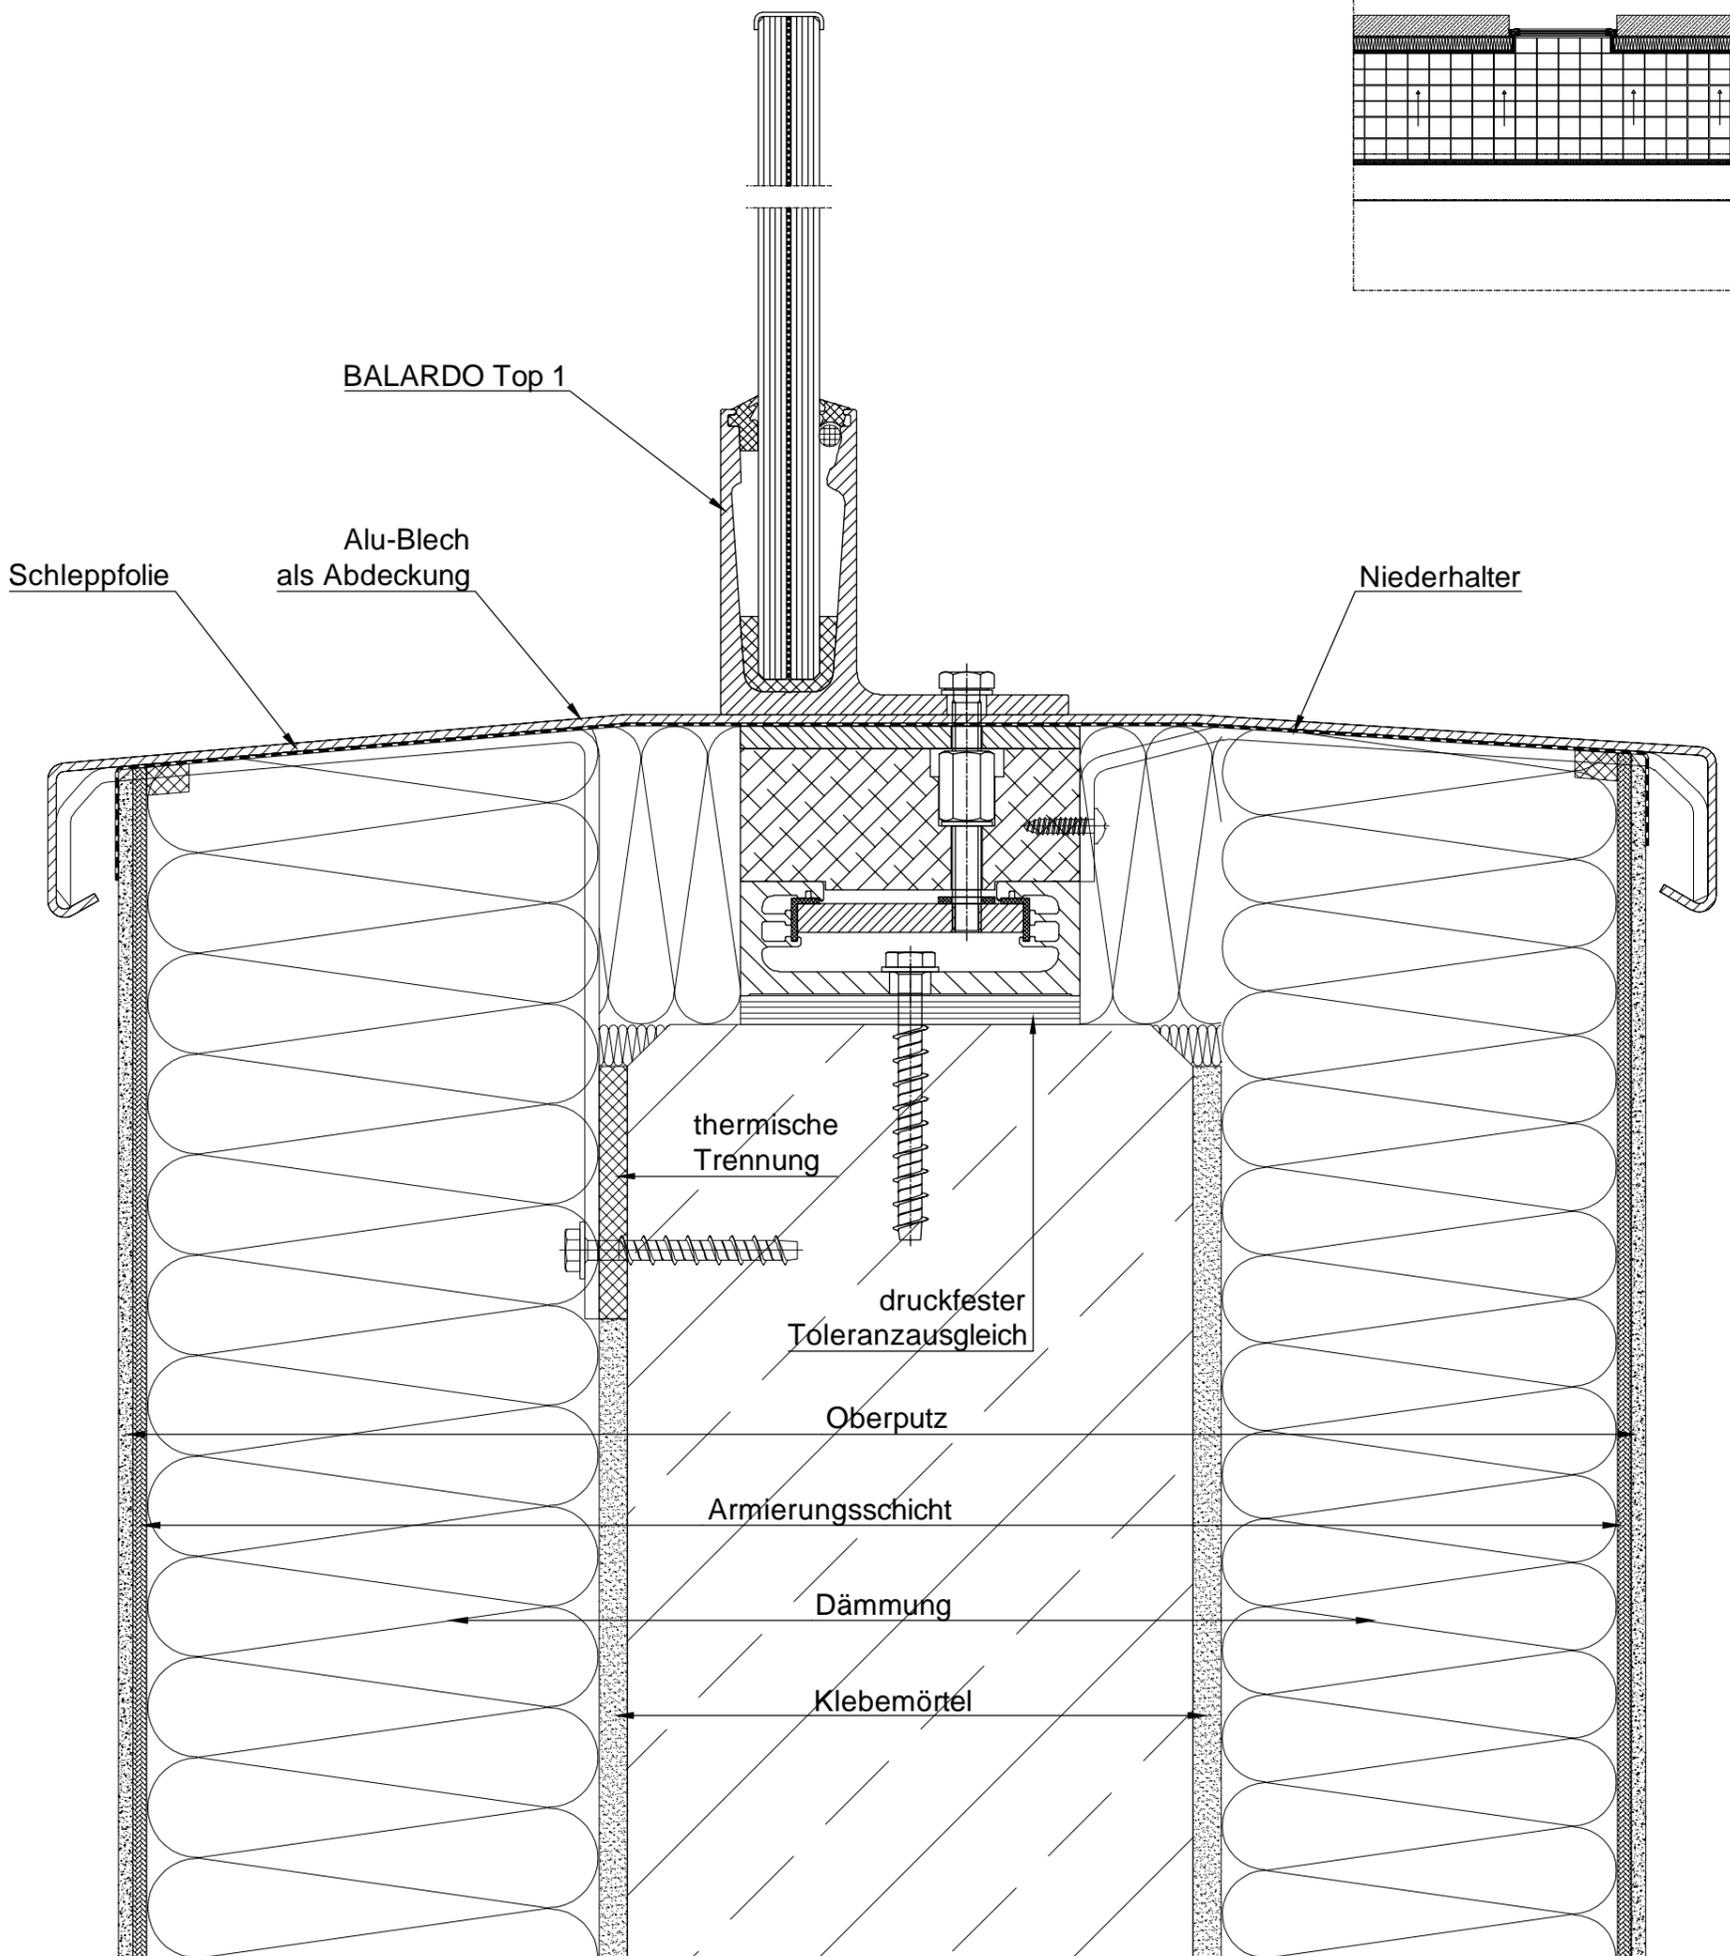


# BALARDO ALU Top 1

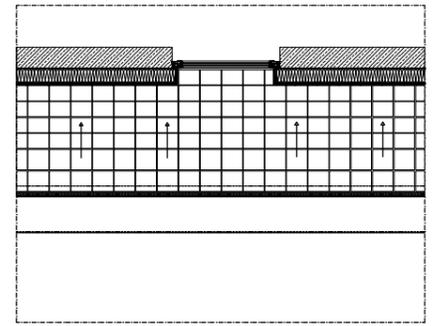

Alle Rechte vorbehalten, einschließlich des Vervielfältigens. Einlesen auf elektronischen Datenträgern und die Weitergabe an dritte Personen nur nach ausdrücklicher Genehmigung der Firma Glassline GmbH.

Datum	Name	Maßstab	Zeich.-Nr.
Bearb. 01.09.18	Dahse	1:1	BA-Top1-009

(Benennung)

**Balardo Alu Top 1**  
Anbindung von oben mit FIX'N SLIDE  
an Attika



Industriestraße 7-8 Tel.: 06291-6259-0  
74740 Adelsheim Fax: 06291-6259-11

...

**Balardo Alu Top 1**  
Zeich.-Nr.: BA-Top1-009