


BALARDO ALU Top 2

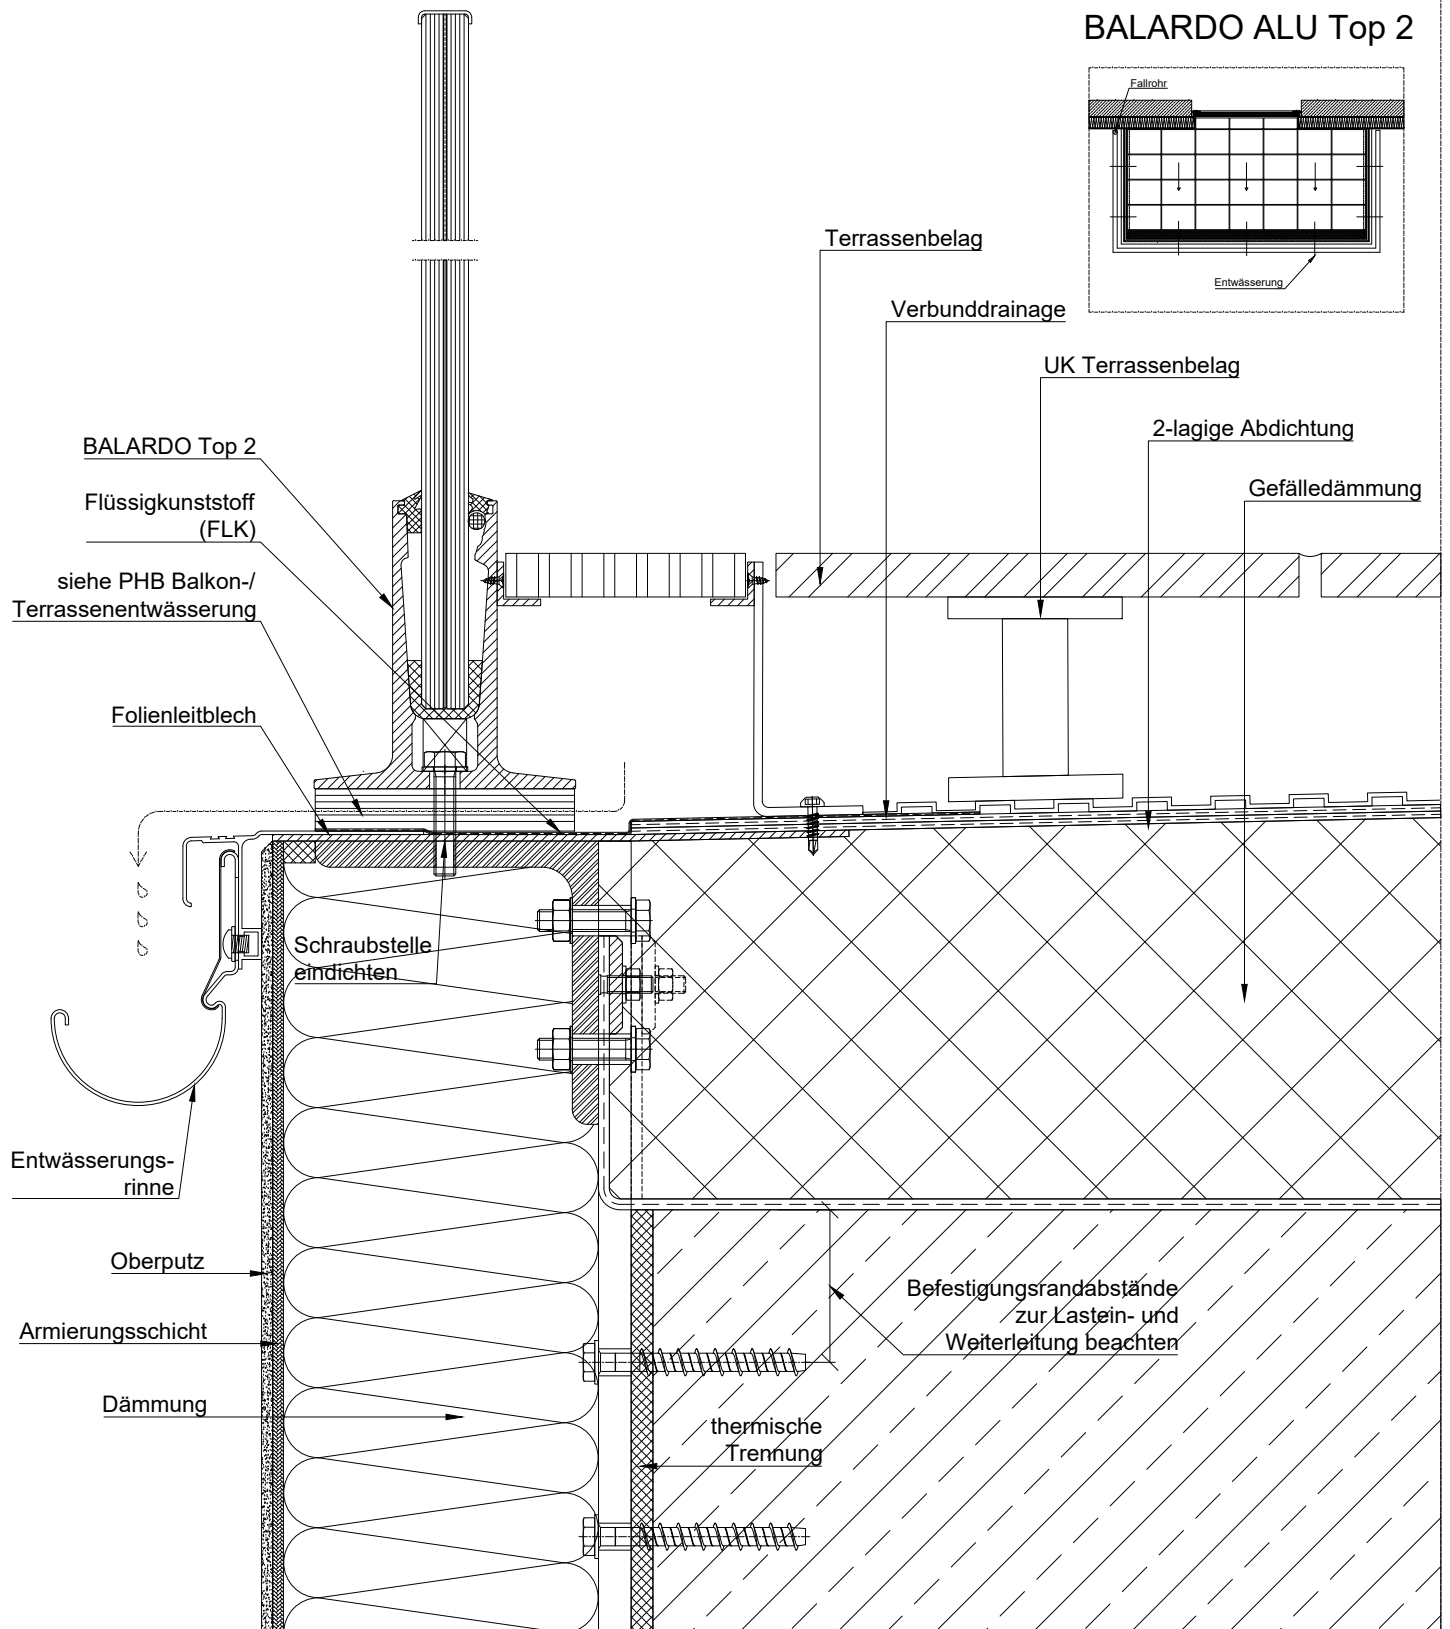

Alle Rechte vorbehalten, einschließlich des Vervielfältigens.
Einlesens auf elektronischen Datenträgern und die Weitergabe
an dritte Personen nur nach ausdrücklicher
Genehmigung der Firma Glassline GmbH.

Datum	Name	Maßstab	Zeich.-Nr.	
Bearb. 01.09.18	Dahse	1:1	BA-Top2-007	Vertikalschnitt
(Benennung)				

BalarDO Alu Top 2
Anbindung seitlich mit hohen Fußboden

GLASS LINE

Industriestraße 7-8 Tel.: 06291-6259-0
74740 Adelsheim Fax: 06291-6259-11

...

BalarDO Alu Top 2
Zeich.-Nr.: BA-Top2-007