
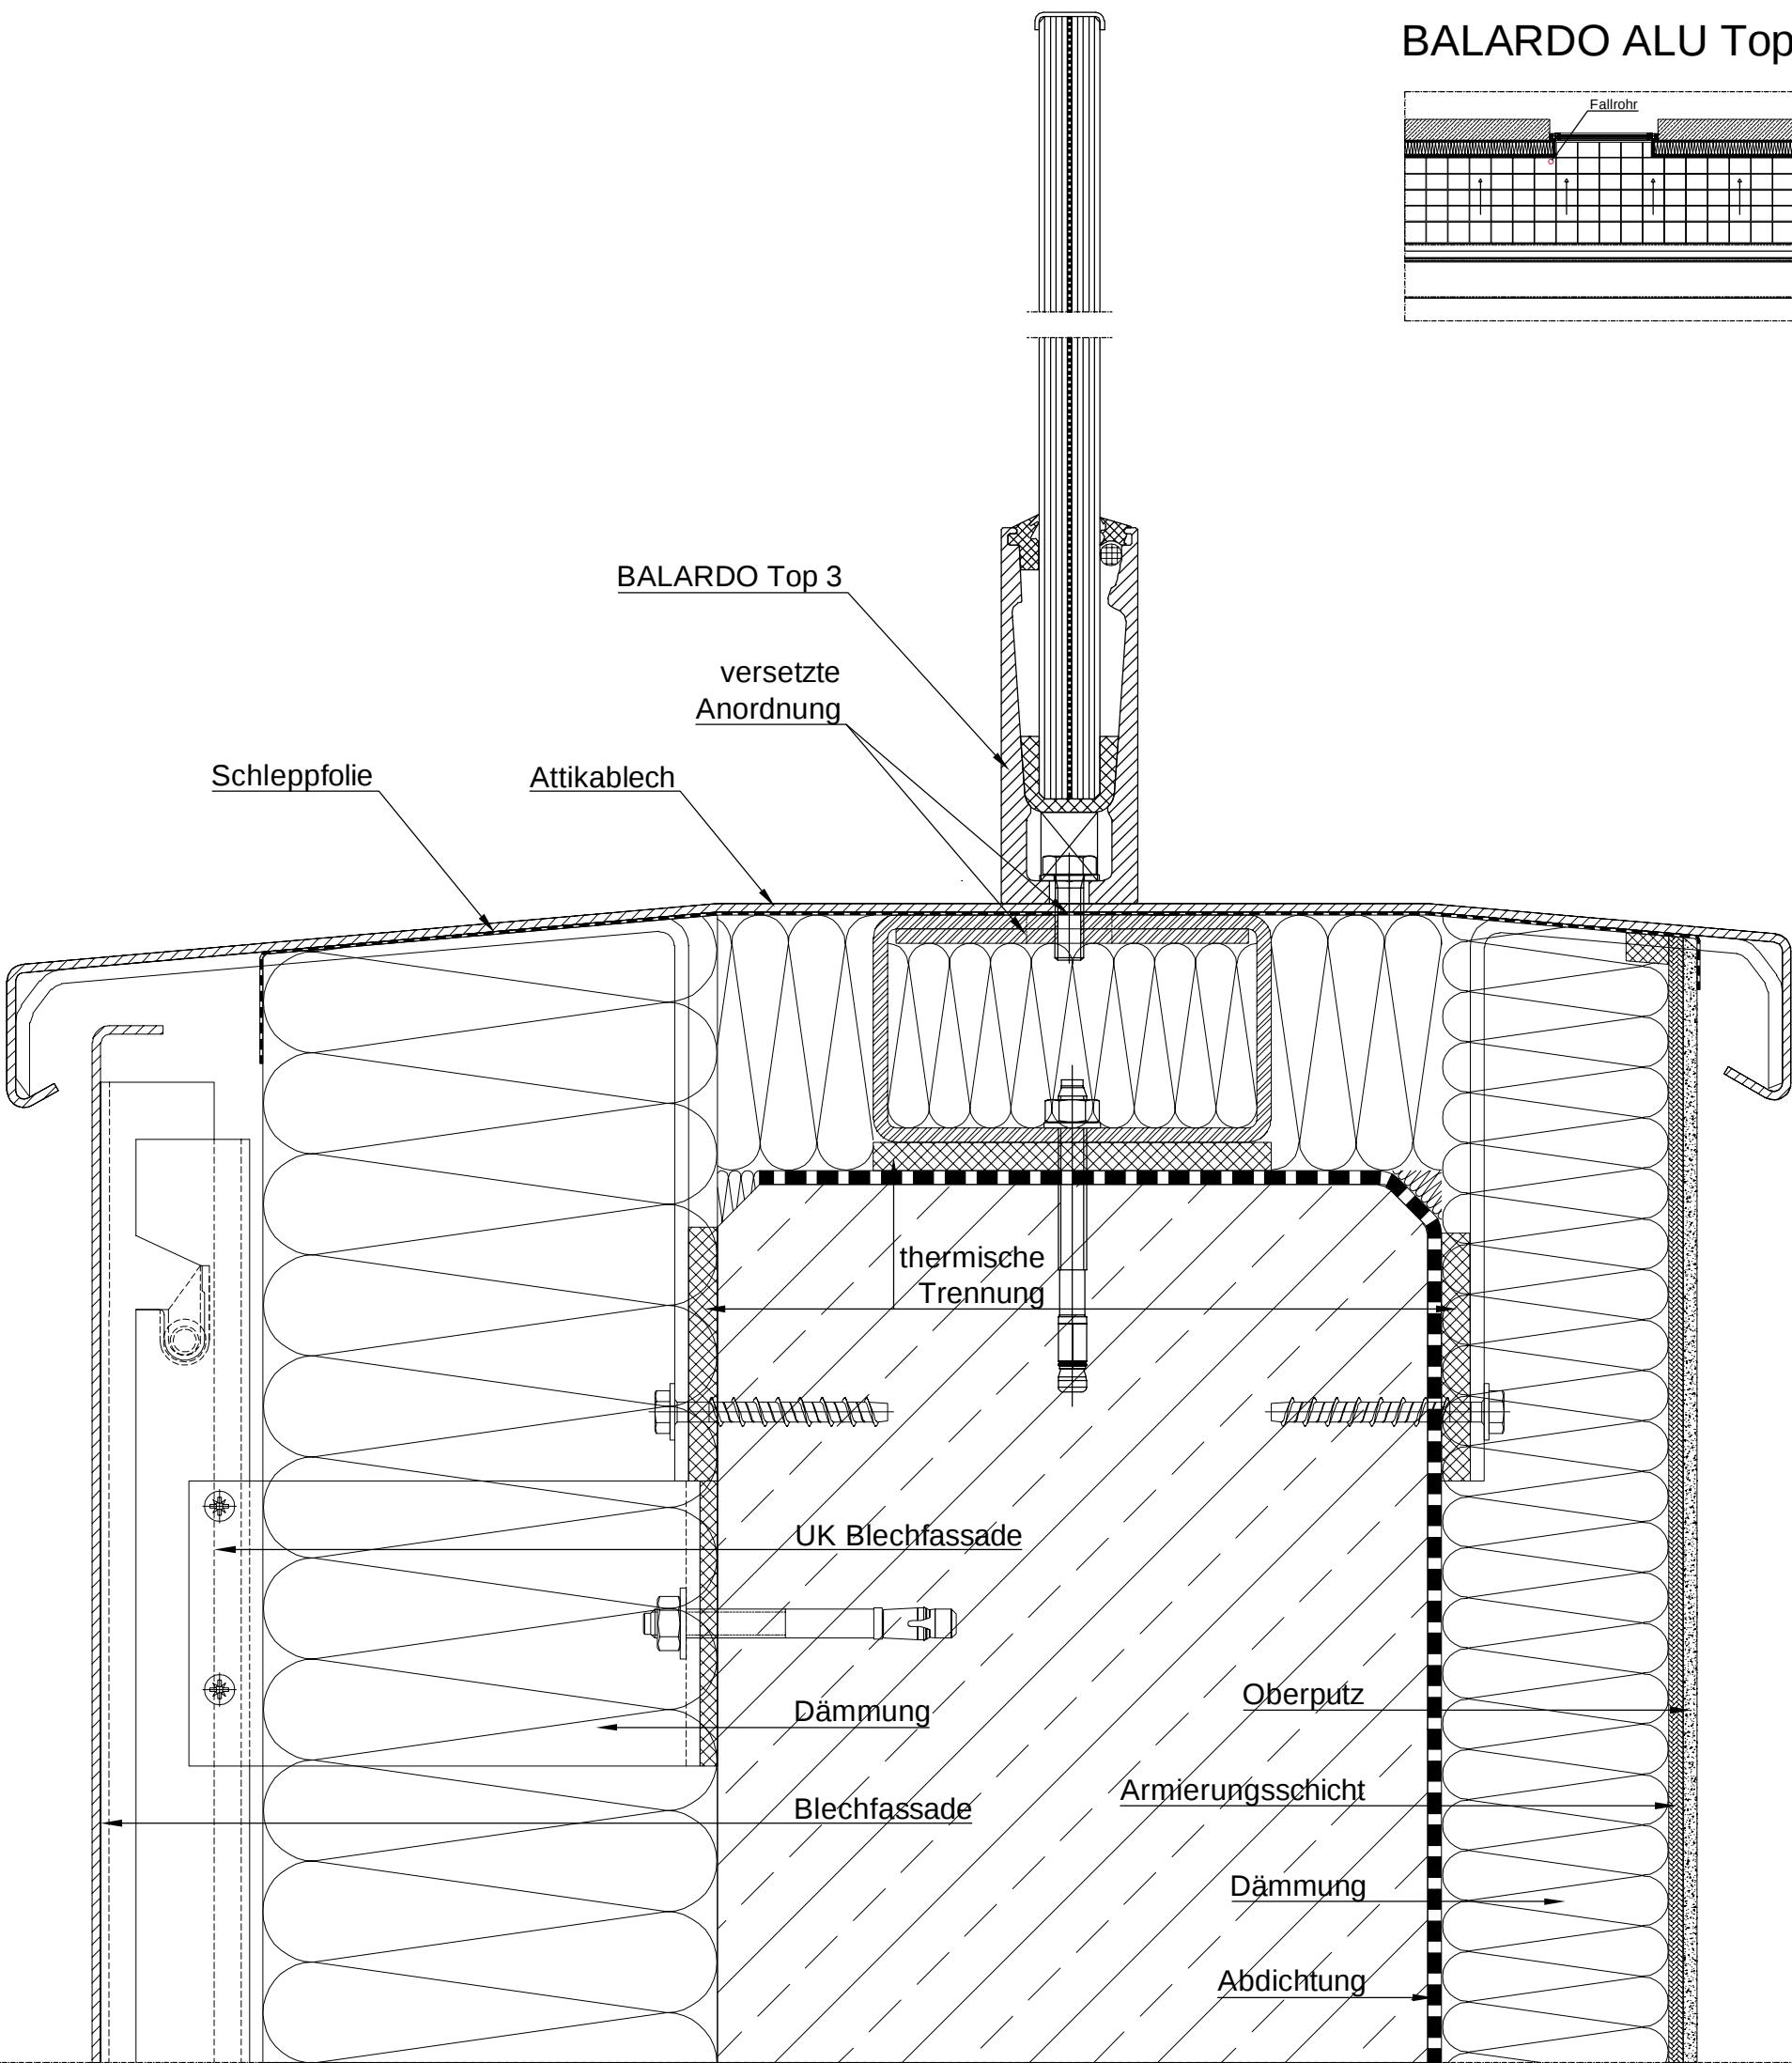


BALARDO ALU Top 3

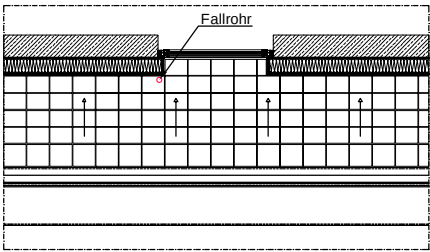

Alle Rechte vorbehalten, einschließlich des Vervielfältigens. Einlesens auf elektronischen Datenträgern und die Weitergabe an dritte Personen nur nach ausdrücklicher Genehmigung der Firma Glassline GmbH.							
						Industriestraße 7–8 74740 Adelsheim	Tel.: 06291–6259–0 Fax: 06291–6259–11
	Datum	Name	Maßstab	Zeich.-Nr.		...	
Bearb.	01.09.18	Dahse	1:1	BA–Top2–004	Vertikalschnitt		
(Benennung)							
Balardo Alu Top 2 Anbindung von oben an Attika						Balardo Alu Top 2 Zeich.-Nr.: BA-Top2-004	