
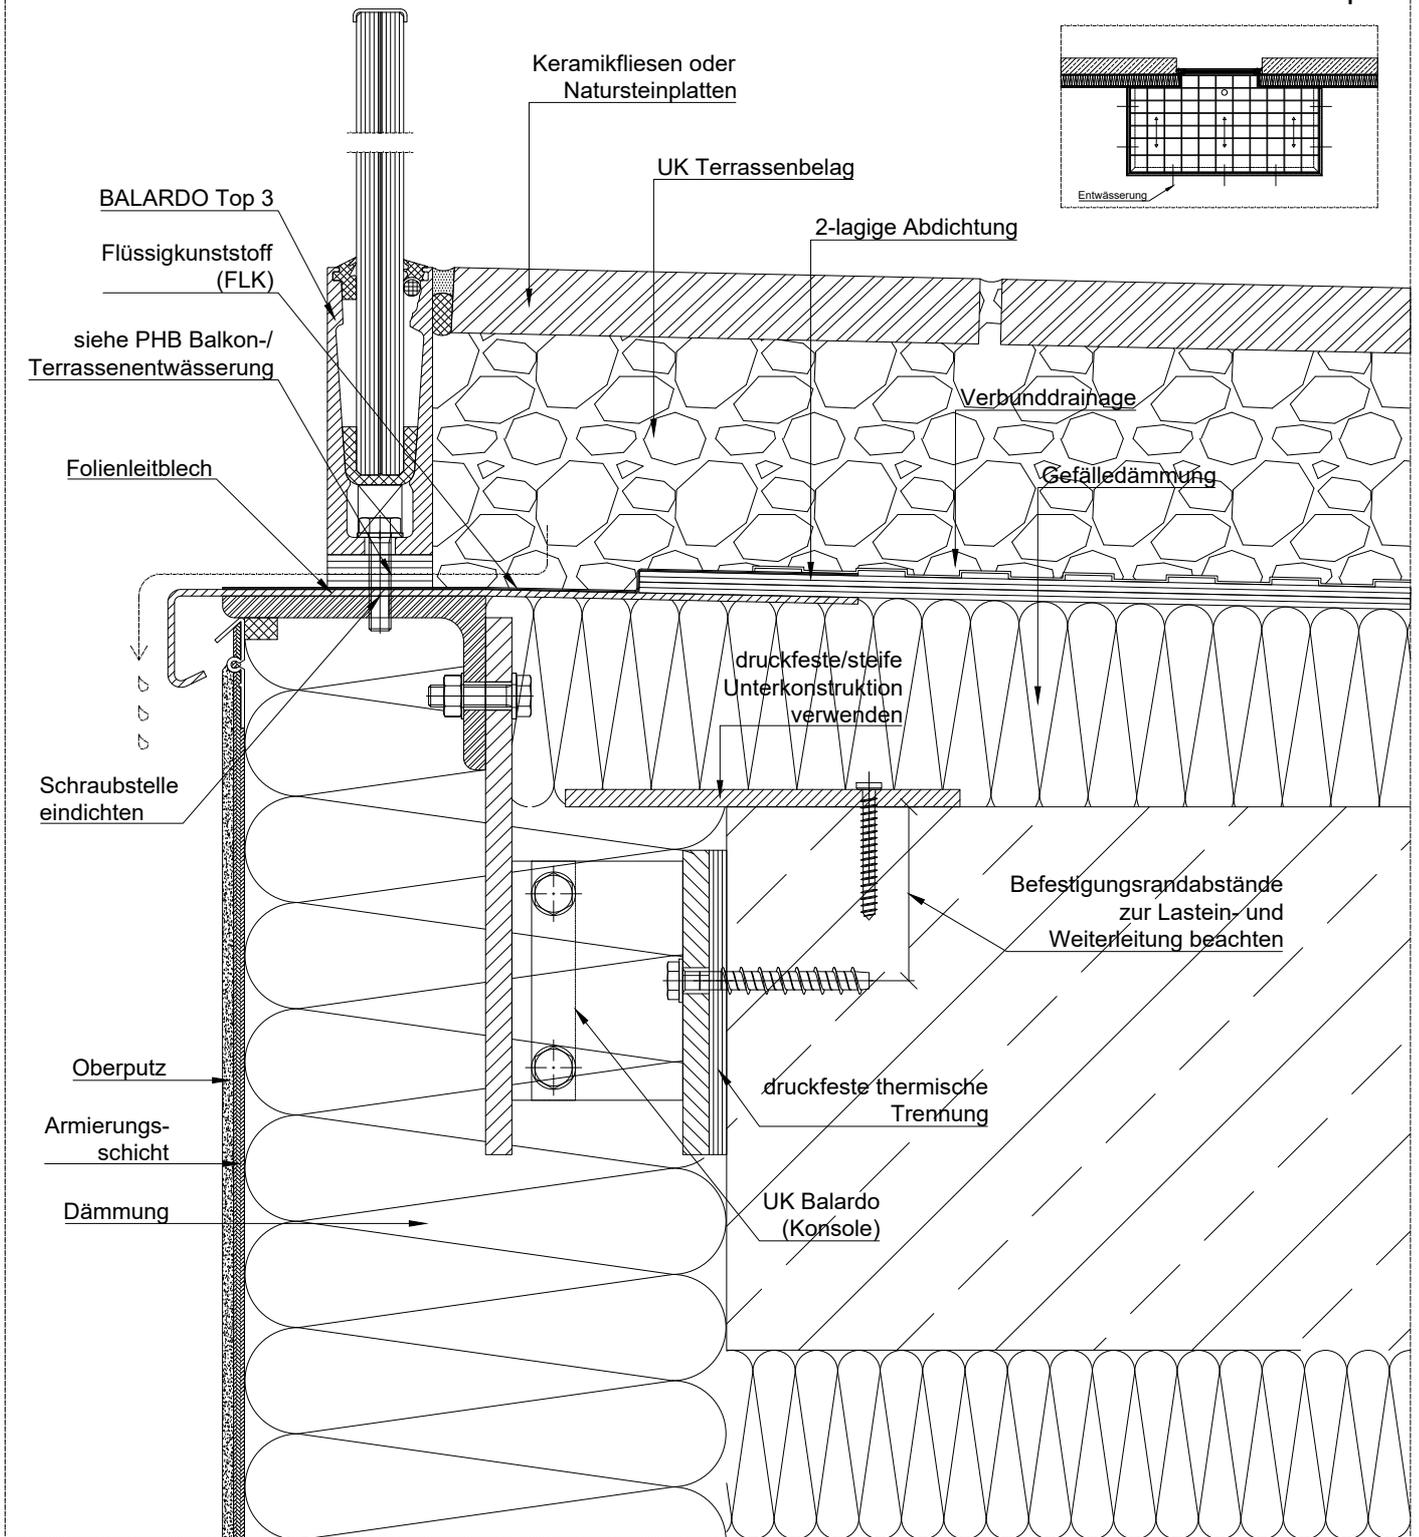


BALARDO ALU Top 3

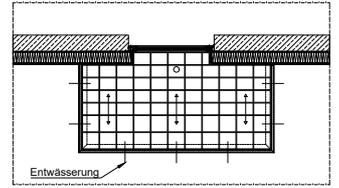

Alle Rechte vorbehalten, einschließlich des Vervielfältigens. Einlesen auf elektronischen Datenträgern und die Weitergabe an dritte Personen nur nach ausdrücklicher Genehmigung der Firma Glassline GmbH.

Datum	Name	Maßstab	Zeich.-Nr.		
Bearb. 01.09.18	Dohse	1:1	BA-Top3-006	Vertikalschnitt	
(Benennung)					
Balardo Alu Top 3				Anbindung seitlich mit ausragender UK	

GLASS LINE	
Industriestraße 7-8 74740 Adelsheim	Tel.: 06291-6259-0 Fax: 06291-6259-11
...	
Balardo Alu Top 3	
Zeich.-Nr.: BA-Top3-006	