


BALARDO ALU Top 3

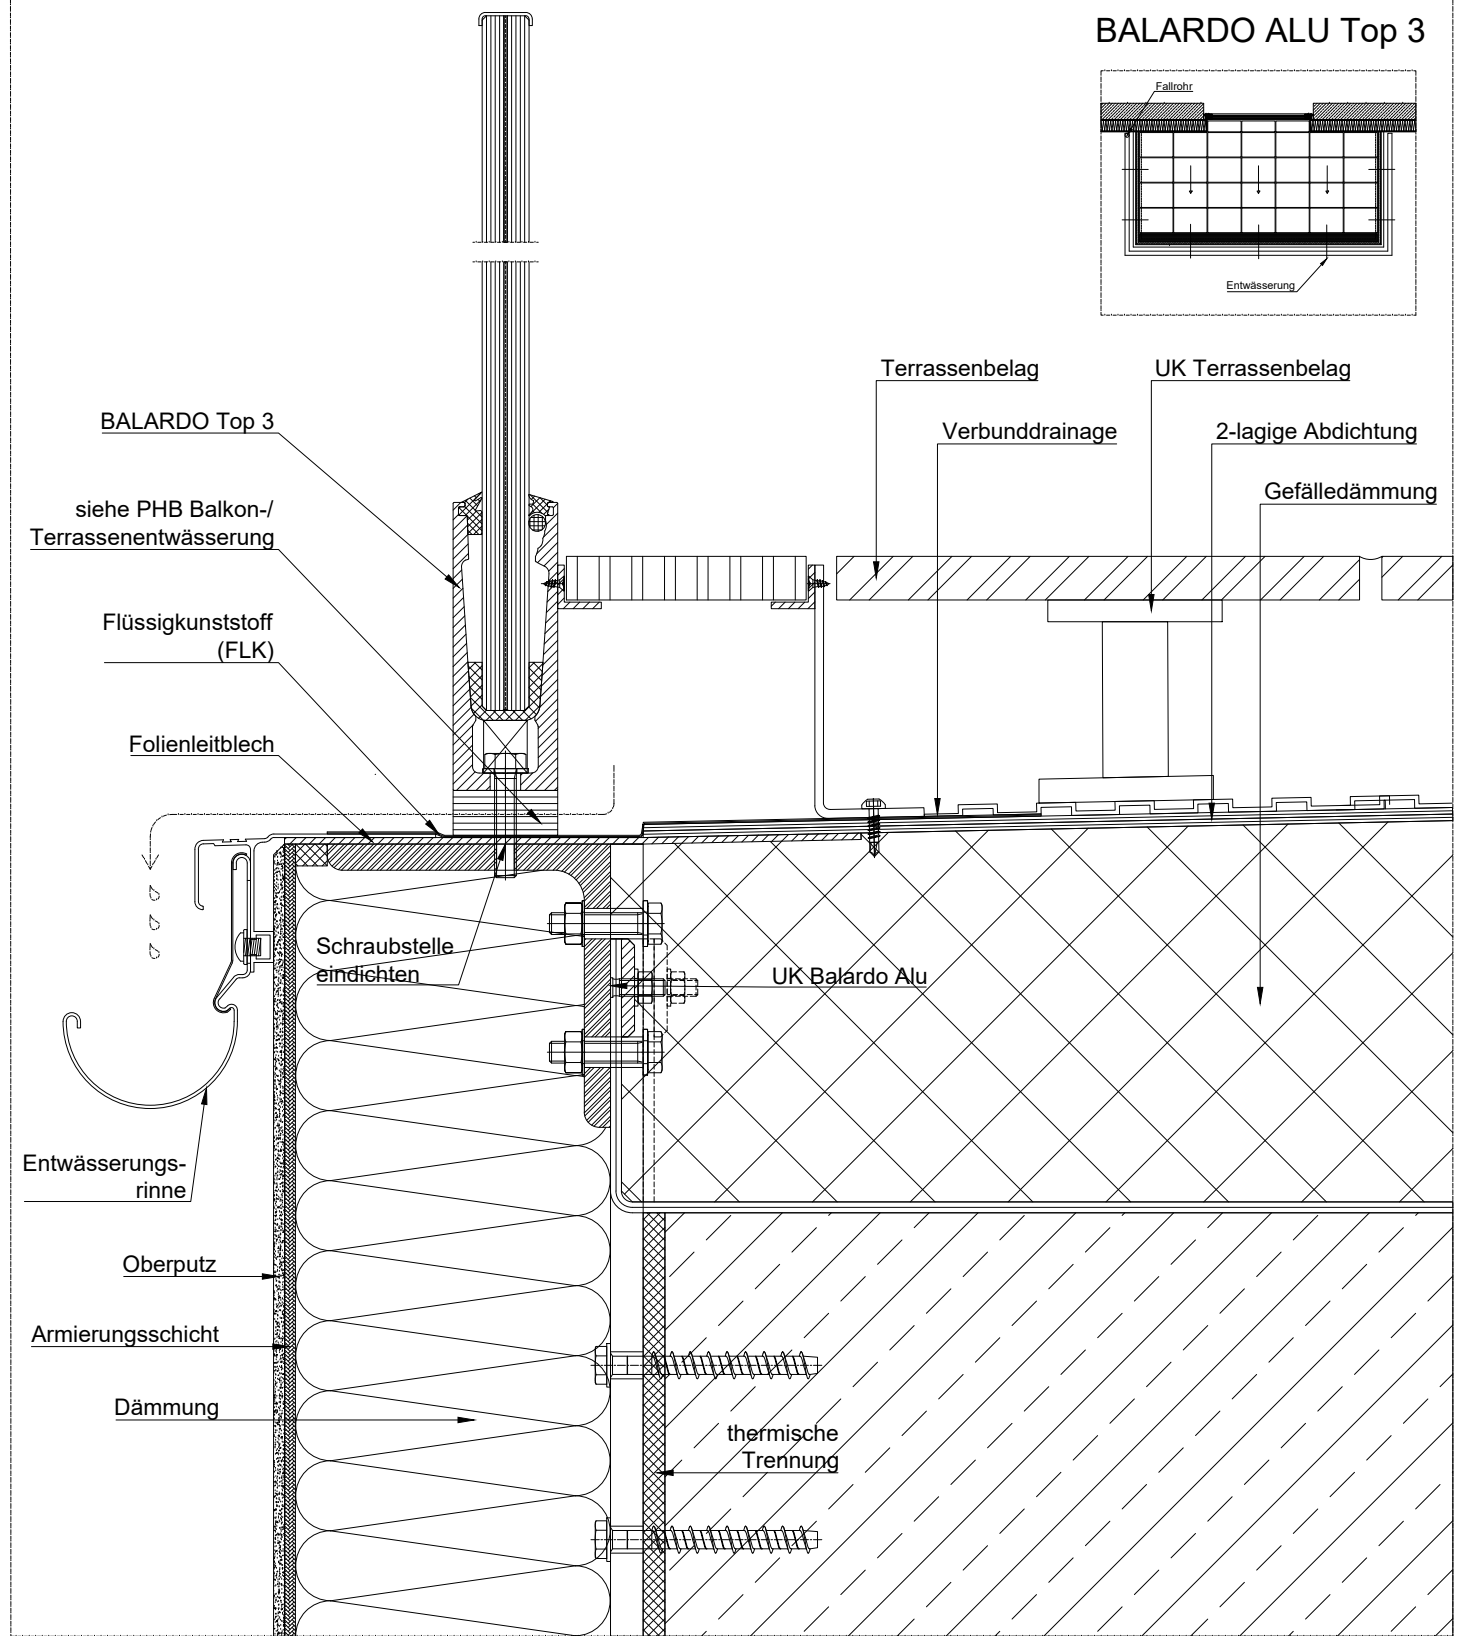

Alle Rechte vorbehalten, einschließlich des Vervielfältigens. Einlesens auf elektronischen Datenträgern und die Weitergabe an dritte Personen nur nach ausdrücklicher Genehmigung der Firma Glassline GmbH.					GLASS LINE Industriestraße 7–8 Tel.: 06291–6259–0 74740 Adelsheim Fax: 06291–6259–11	
Datum Bearb. 01.09.18 (Benennung)	Name Dahse	Maßstab 1:1	Zeich.-Nr. BA–Top3–007	Vertikalschnitt	...	
Balardo Alu Top 3 Anbindung seitlich mit hohen Fußboden					Balardo Alu Top 3 Zeich.-Nr.: BA-Top3-007	