


BALARDO ALU Top 3

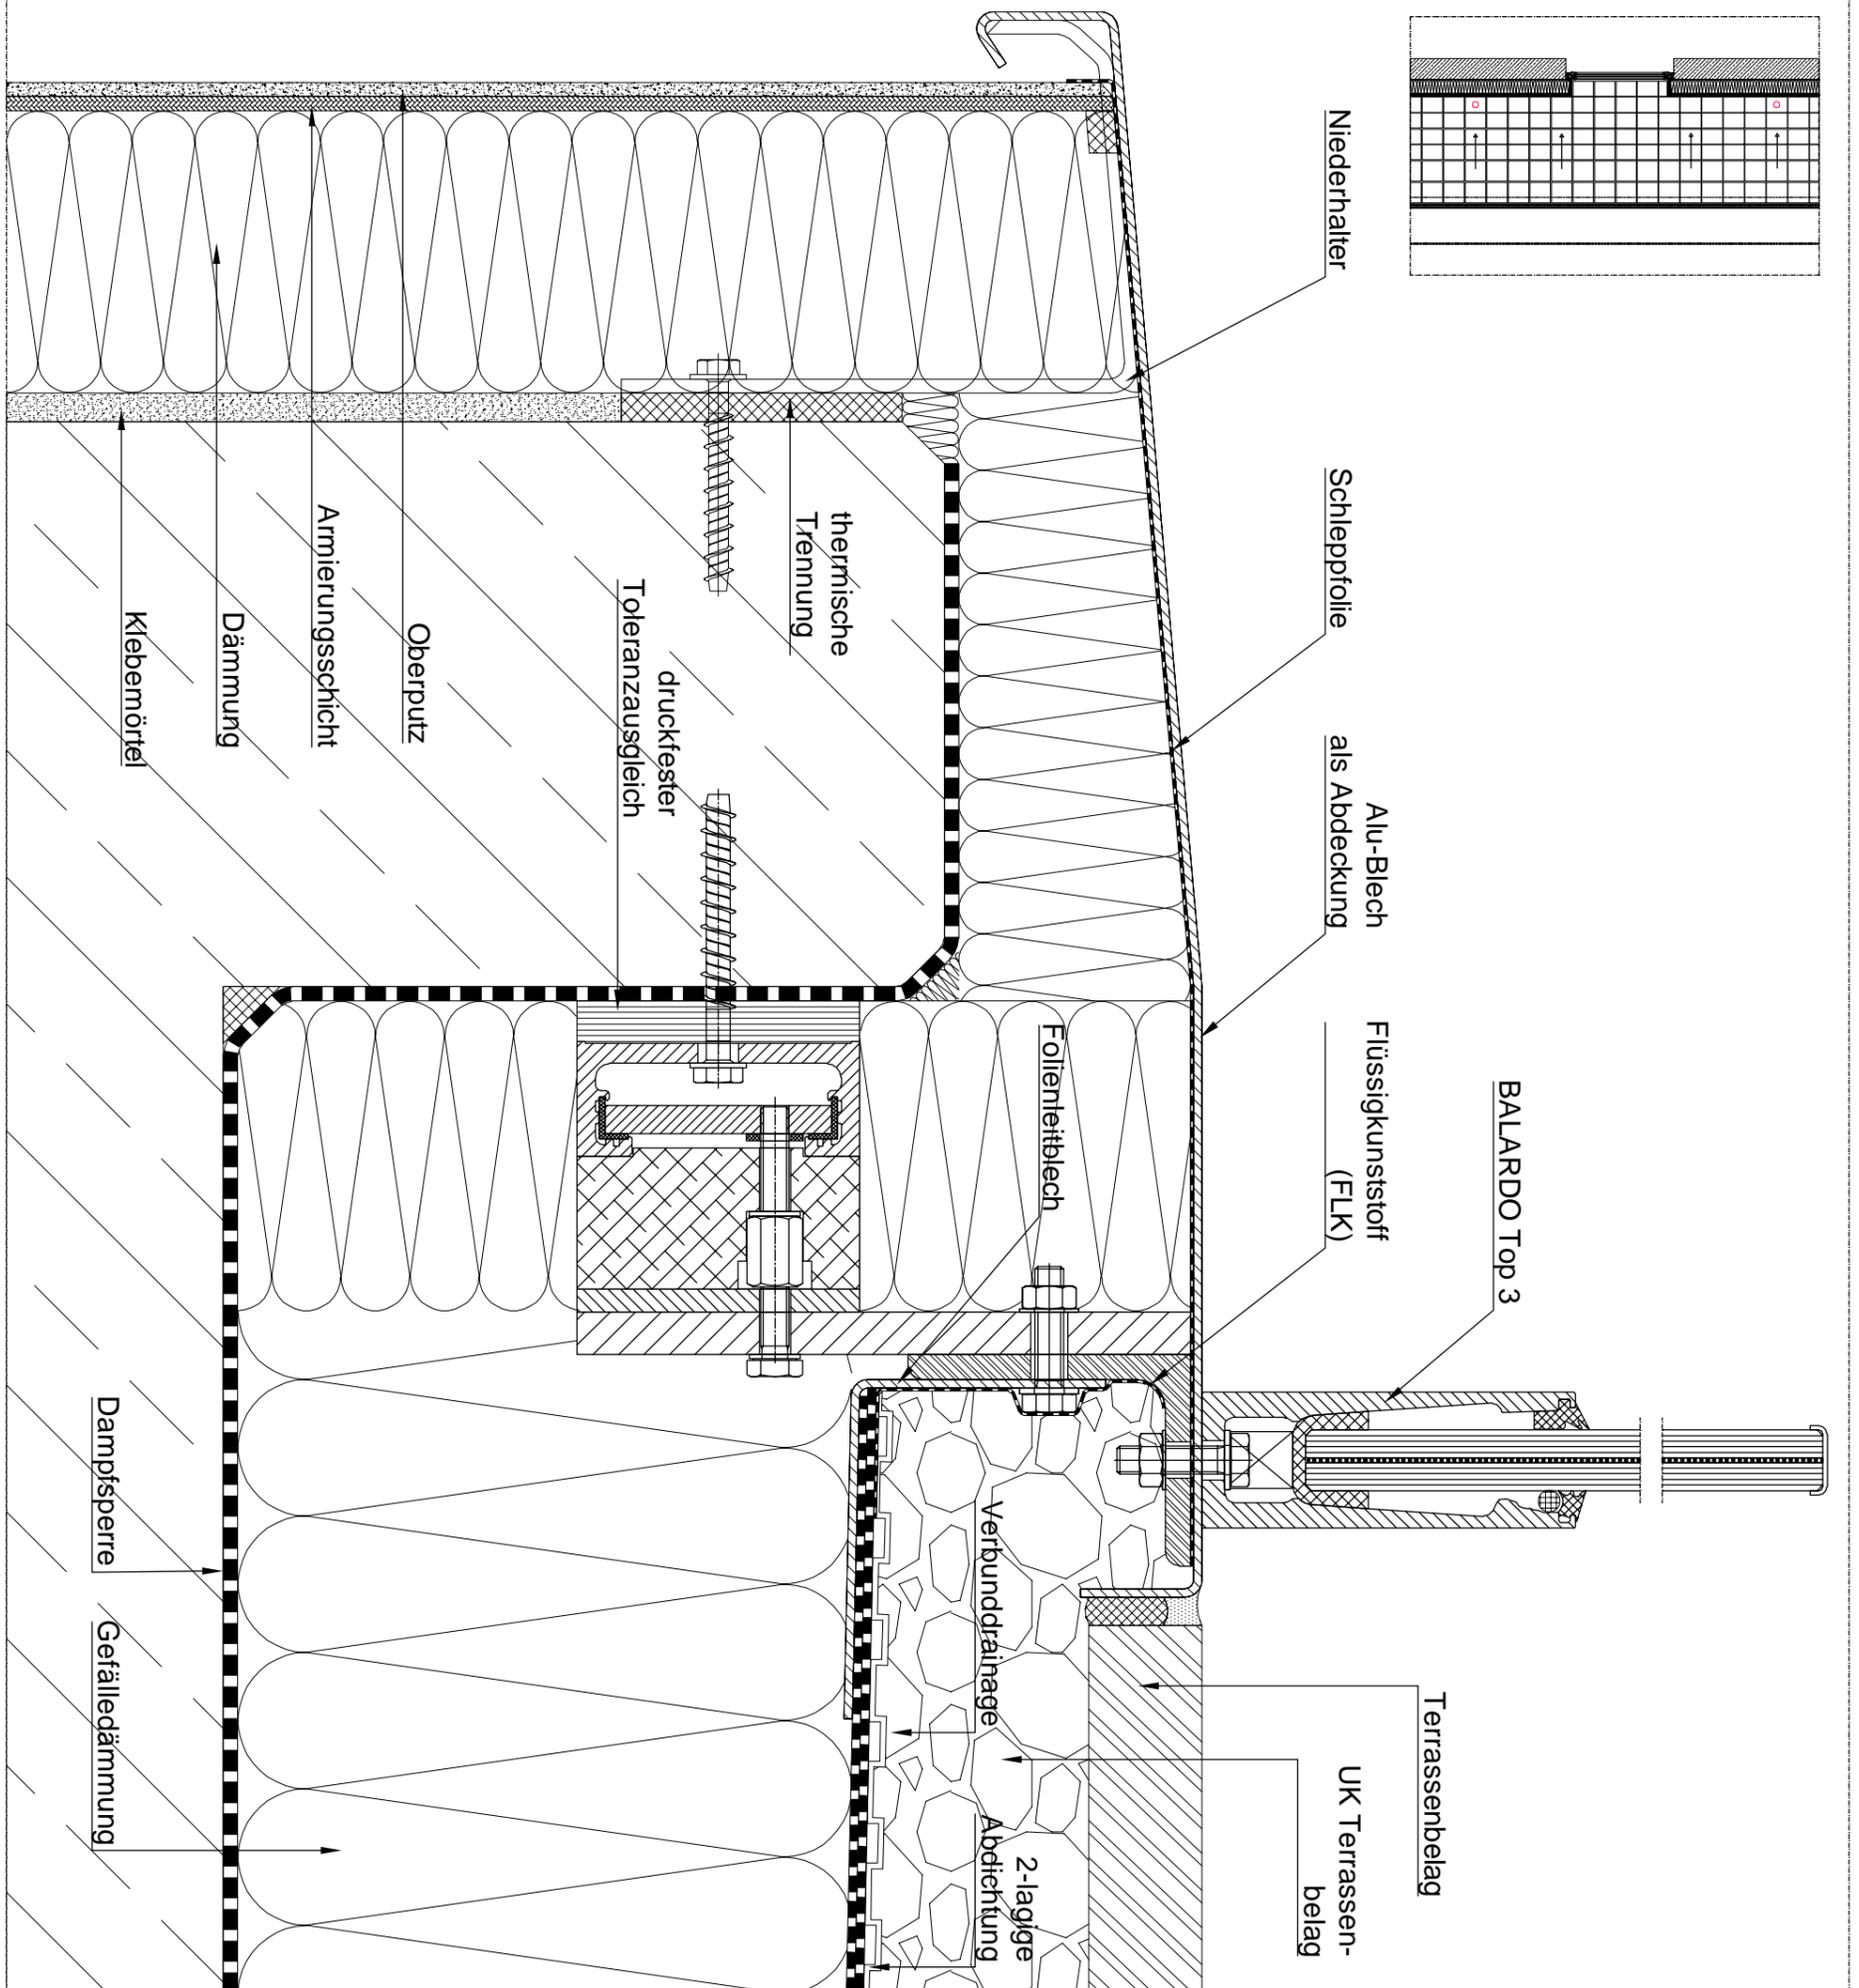

GLASSLINE

Industriestraße 7-8
74740 Adelsheim

Tel.: 06291-6259-0
Fax: 06291-6259-11

Alle Rechte vorbehalten, einschließlich des Vervielfältigens.
Einlesens auf elektronischen Datenträgern und die Weitergabe
an dritte Personen nur nach ausdrücklicher
Genehmigung der Firma Glassline GmbH.

Datum	Name	Maßstab	Zeich.-Nr.	
Bearb. 01.09.18	Dahse	1:1	BA-Top3-010	Vertikalschnitt

(Benennung)

Balardo Alu Top 3
Anbindung seitlich mit FIX' N SLIDE
an Dachterrasse

...

Balardo Alu Top 3
Zeich.-Nr.: BA-Top3-010