


BALARDO ALU Top 4

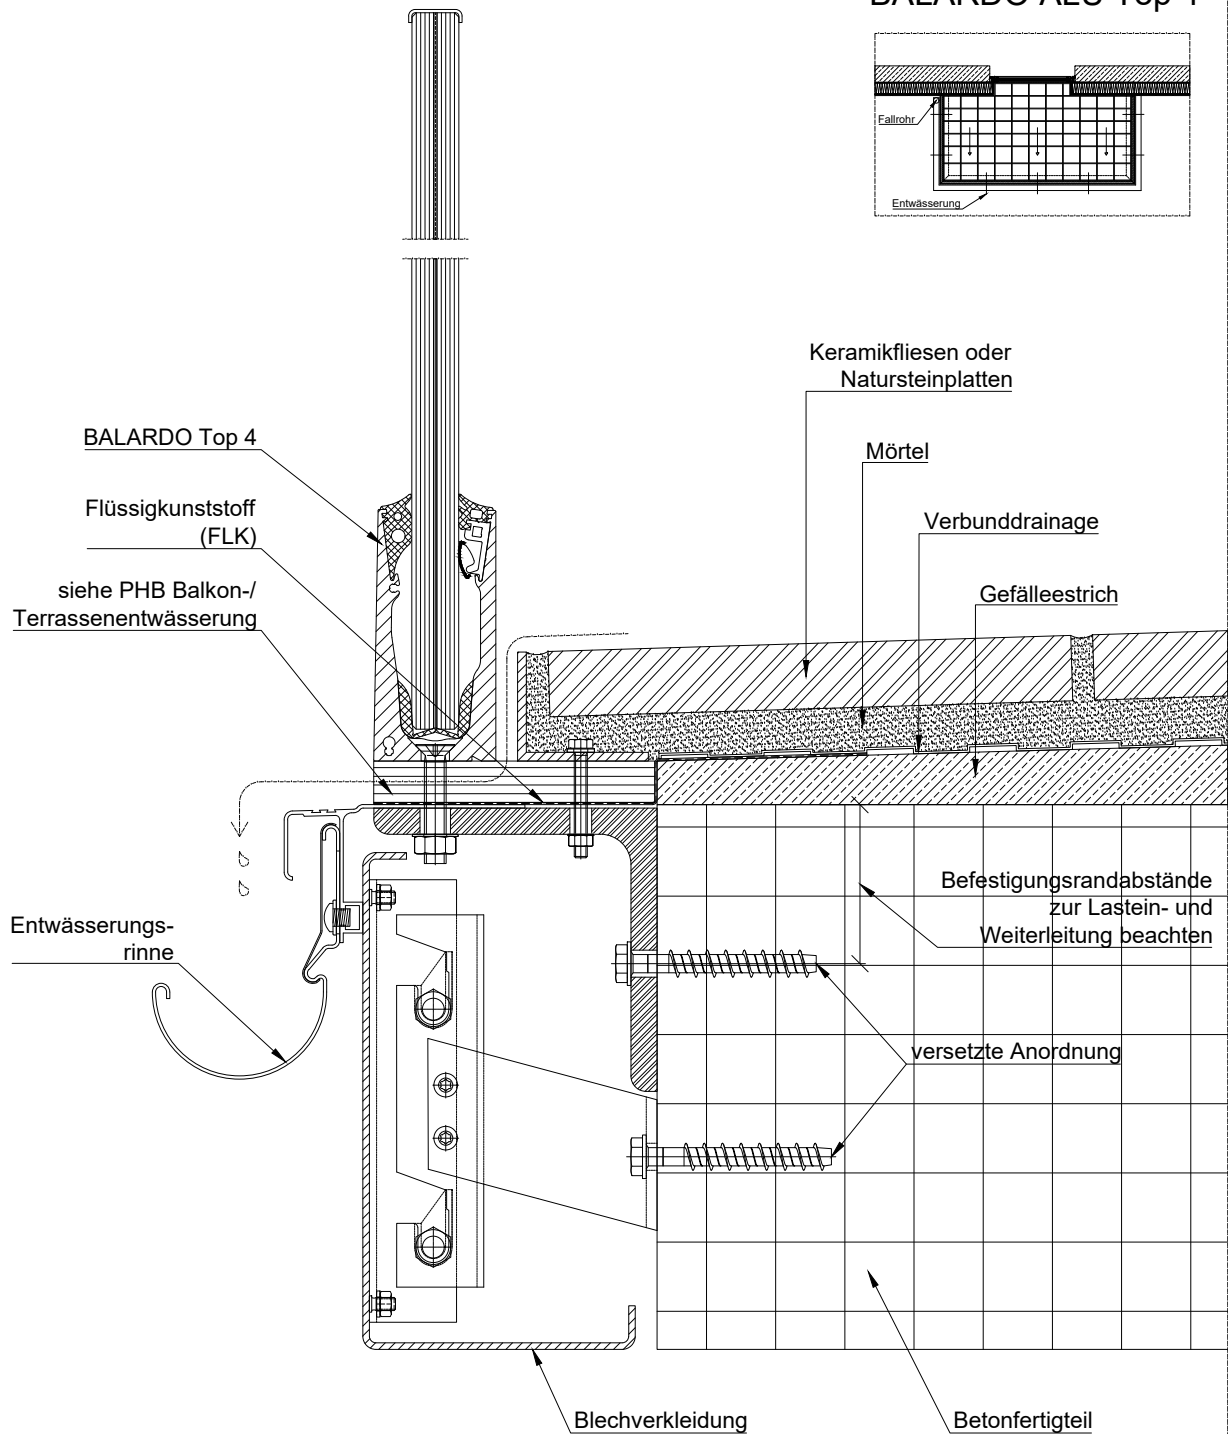

Alle Rechte vorbehalten, einschließlich des Vervielfältigens.
Einlesens auf elektronischen Datenträgern und die Weitergabe
an dritte Personen nur nach ausdrücklicher
Genehmigung der Firma Glassline GmbH.

GLASS LINE

Industriestraße 7–8 Tel.: 06291–6259–0
74740 Adelsheim Fax: 06291–6259–11

Datum	Name	Maßstab	Zeich.-Nr.	
Bearb. 01.09.18	Dahse	1:1	BA–Top4–005	Vertikalschnitt

(Benennung)

Balardo Alu Top 4
Anbindung seitlich an Balkon

Balardo Alu Top 4
Zeich.-Nr.: BA-Top4-005