



Ansicht

M1:2

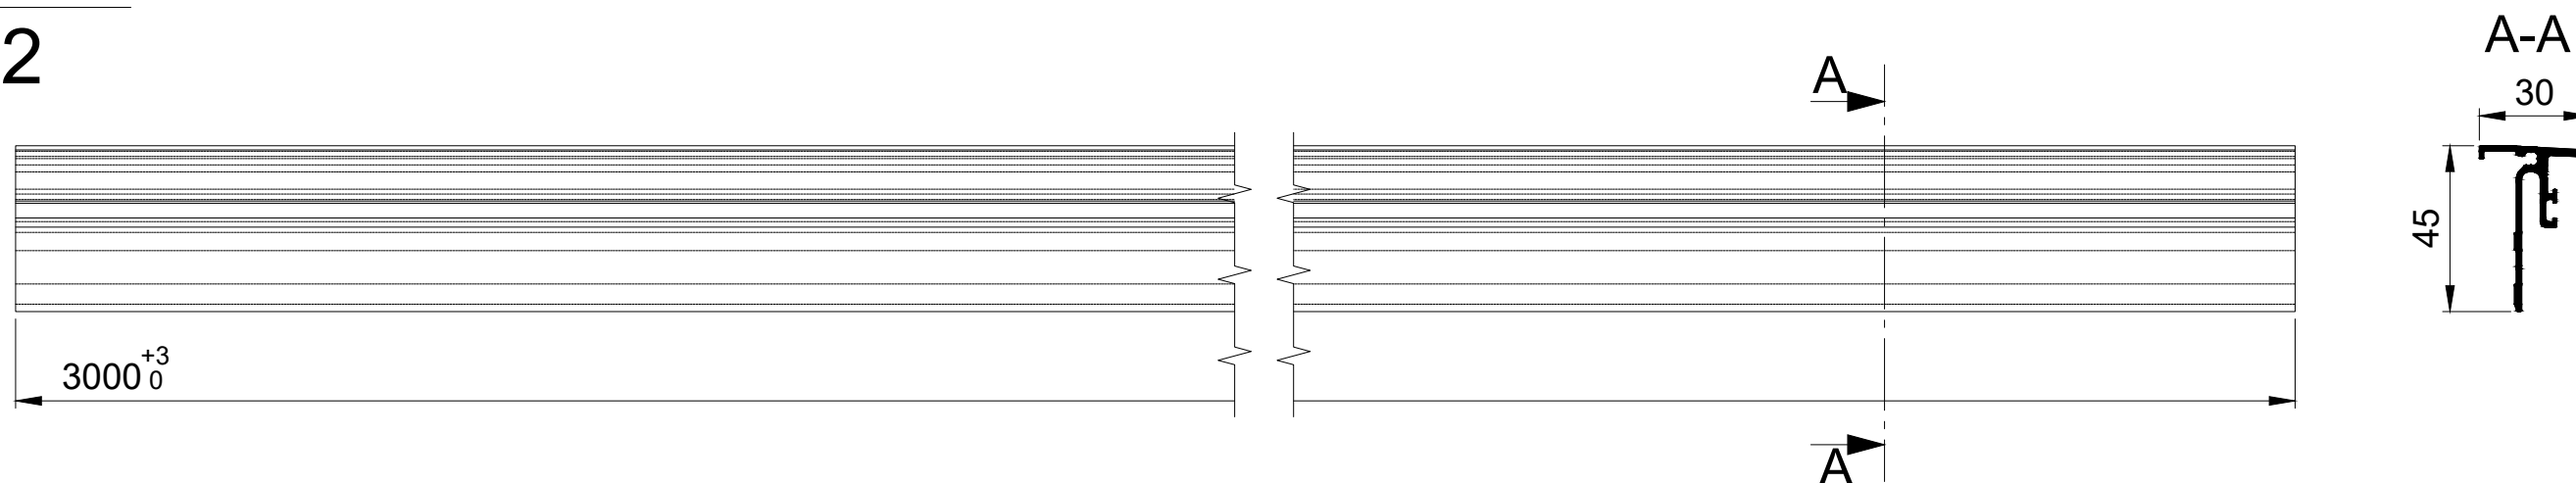

Querschnitt

M2:1

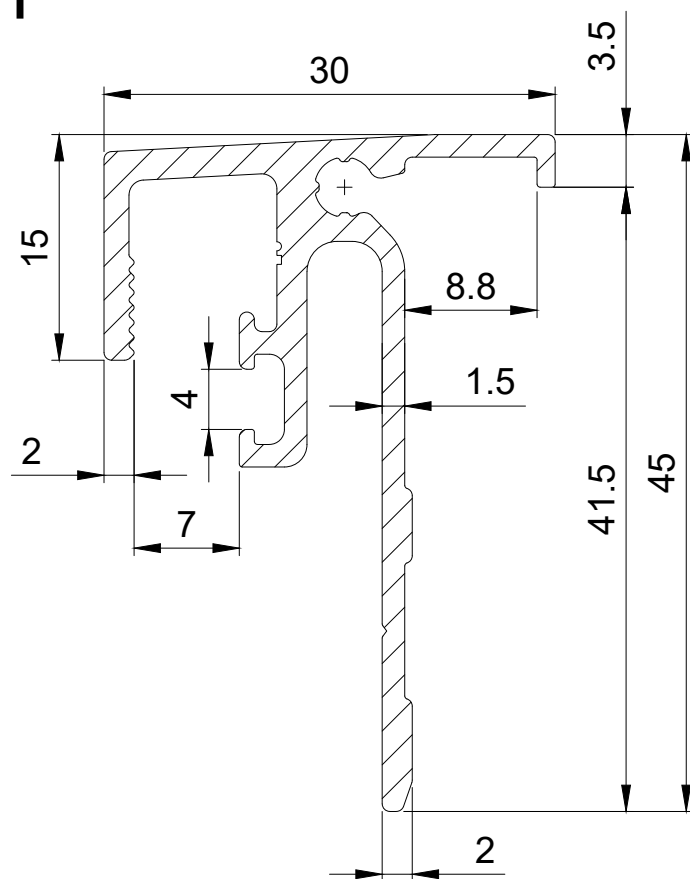

Material: Aluminium (EN AW-6060 T66)

Oberflächen: Natur (unbehandelt)
Edelstahleffekt (E6EV1)

Alle Rechte vorbehalten, einschließlich Vervielfältigung, Einlesen auf elektronischen Datenträgern und die Weitergabe an dritte Personen nur nach ausdrücklicher Genehmigung der Firma GLASSLINE GmbH.



Industriestraße 7-8
74740 Adelsheim
Tel.: 06291-6259-0
Fax: 06291-6259-11

	Datum	Name	BALARDO Anschlussprofil für Baukörperverkleidung
Bearb.	09-2019	Blehm	
Benennung			Maßstab (A3): 2:1 / 1:2
Side-Profile, Plattenstärke 3-5 mm			Zeichnungsinhalt oberes Profil 30x45 mm