


# BALARDO ALU Top 2

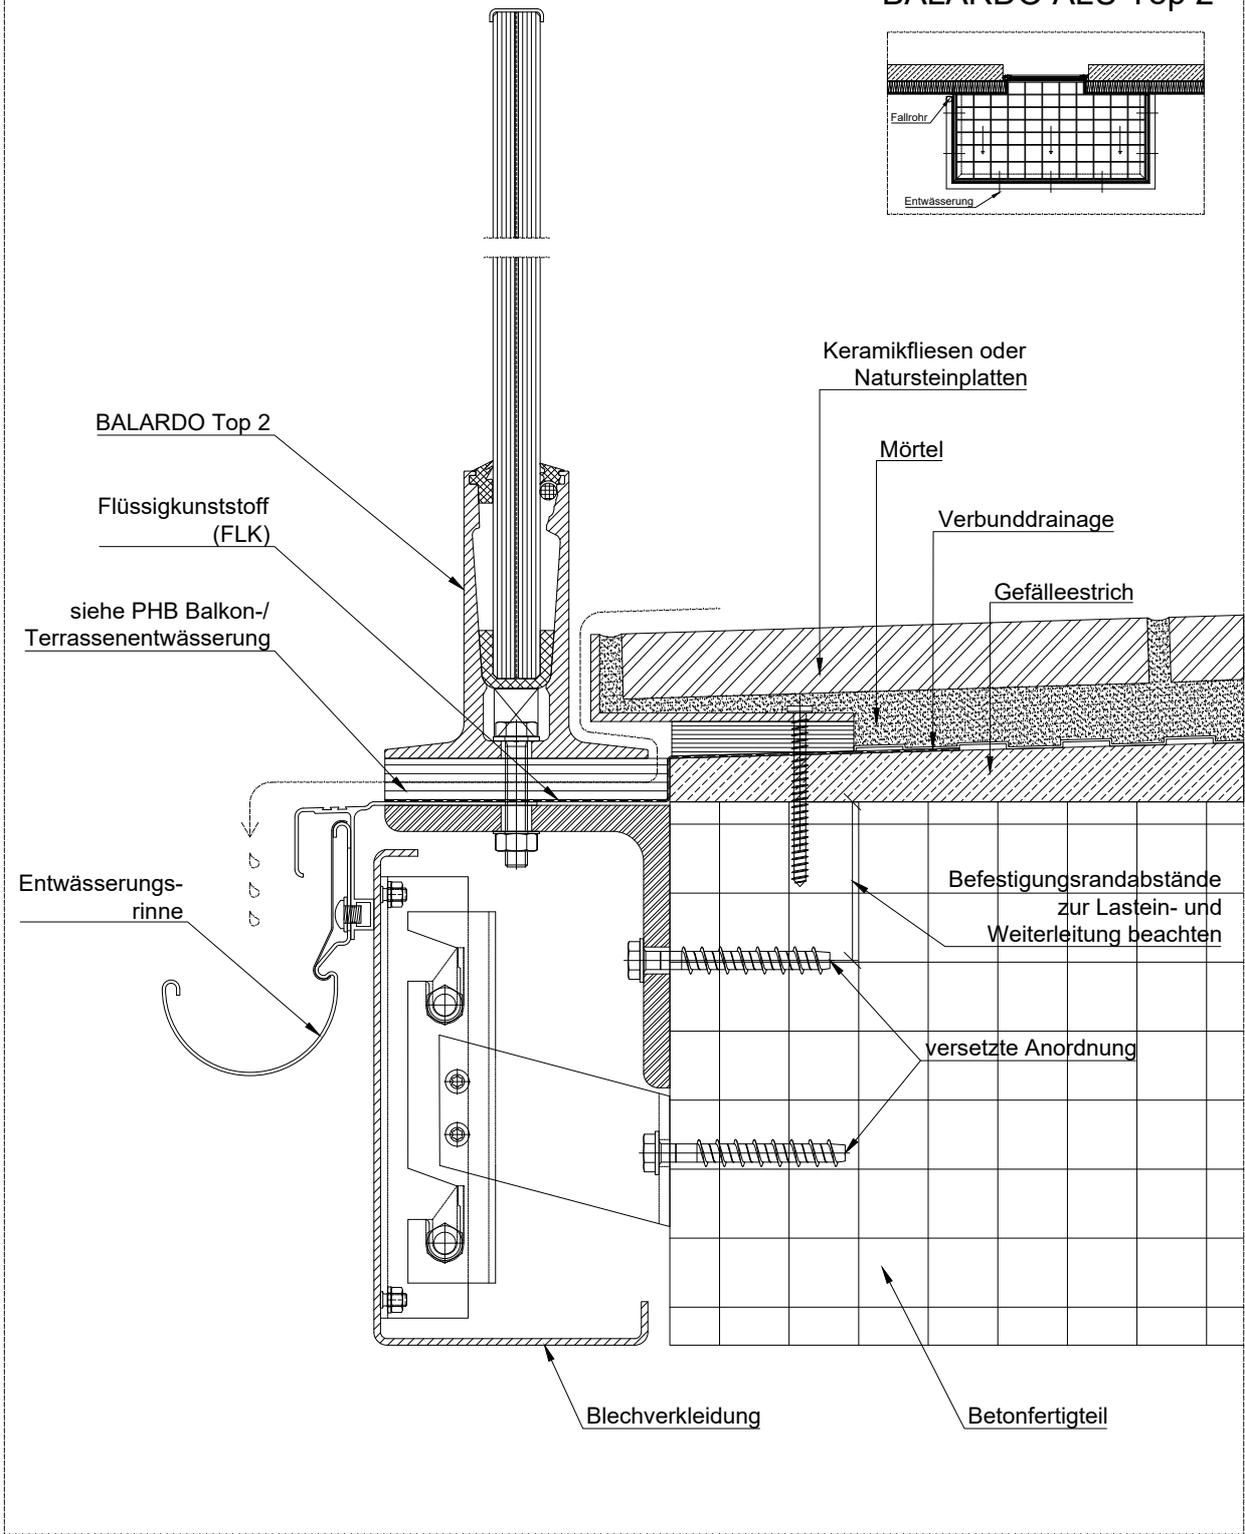

Alle Rechte vorbehalten, einschließlich des Vervielfältigens. Einlesen auf elektronischen Datenträgern und die Weitergabe an dritte Personen nur nach ausdrücklicher Genehmigung der Firma Glassline GmbH.

**GLASS LINE**  
 Industriestraße 7-8 Tel.: 06291-6259-0  
 74740 Adelsheim Fax: 06291-6259-11

Datum	Name	Maßstab	Zeich.-Nr.	
Bearb. 01.09.18	Dohse	1:1	BA-Top2-005	Vertikalschnitt

(Benennung)  
**Balardo Alu Top 2**  
**Anbindung seitlich an Balkon**

...  
**Balardo Alu Top 2**  
 Zeich.-Nr.: BA-Top2-005