
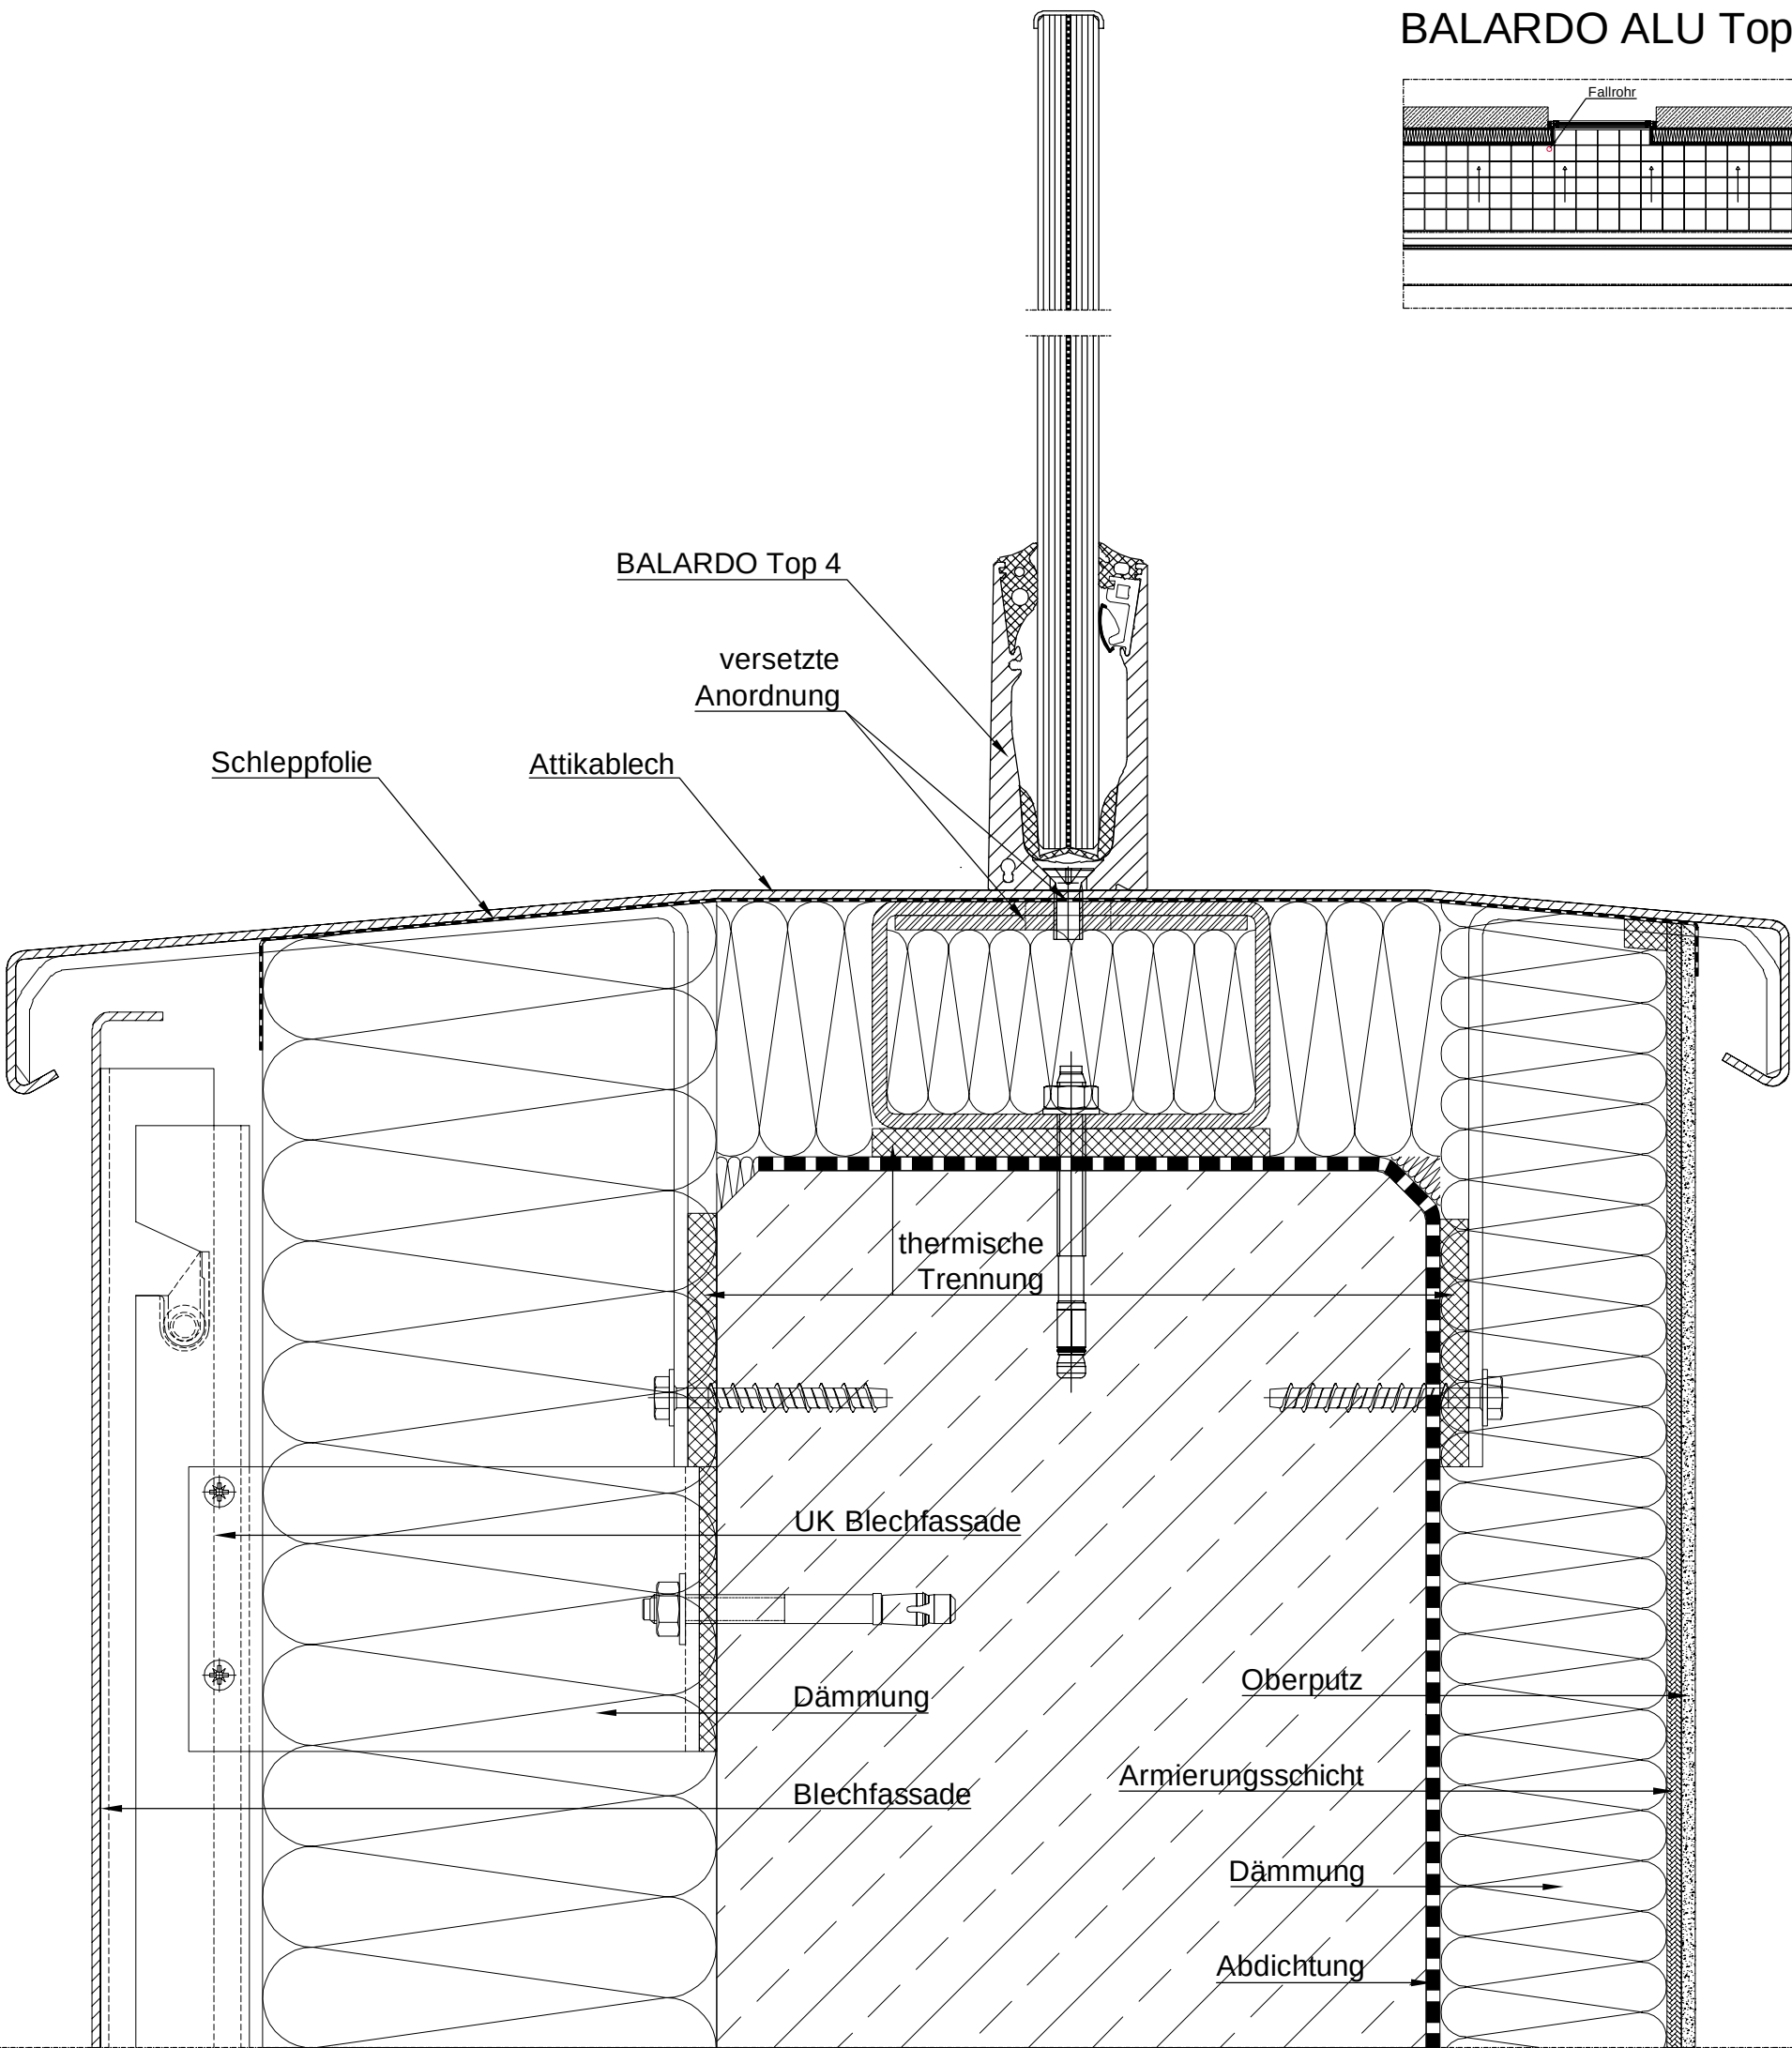


BALARDO ALU Top 4

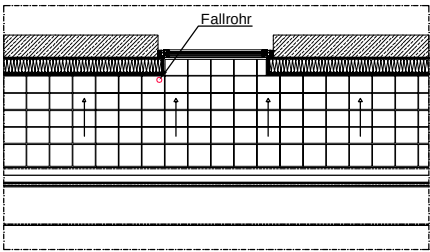

Alle Rechte vorbehalten, einschließlich des Vervielfältigens. Einlesens auf elektronischen Datenträgern und die Weitergabe an dritte Personen nur nach ausdrücklicher Genehmigung der Firma Glassline GmbH.							
						Industriestraße 7–8 74740 Adelsheim	
						Tel.: 06291–6259–0 Fax: 06291–6259–11	
	Datum	Name	Maßstab	Zeich.-Nr.		...	
Bearb.	01.09.18	Dahse	1:1	BA–Top4–004	Vertikalschnitt		
(Benennung)							
Balardo Alu Top 4 Anbindung von oben an Attika						Balardo Alu Top 4 Zeich.-Nr.: BA-Top4-004	