

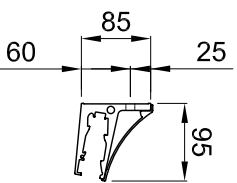


CANOPY CLOUD

Profiltyp 1

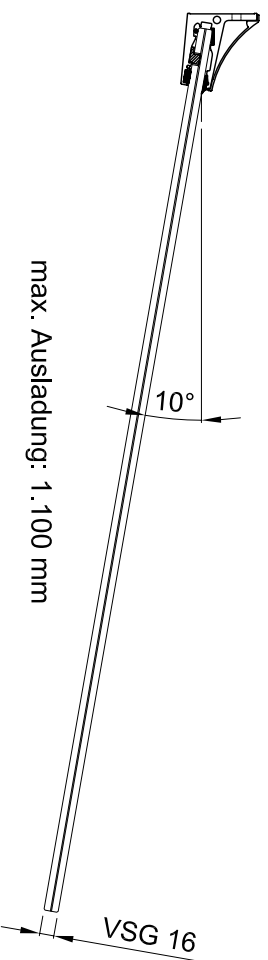

Bohrbild Ø11 mm

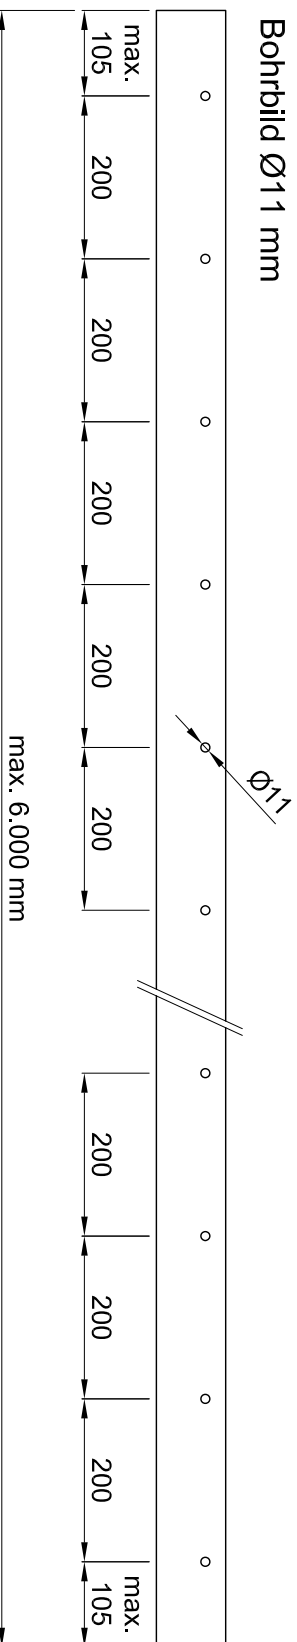

Material: Aluminium
 Oberflächen: "natur" unbehandelt
 Edelstahlblefekt (E6/EV1)
 Pulverbeschichtet Farbton nach Wahl

Alle Rechte vorbehalten, einschließlich des
 Vervielfältigens, Einlesens auf elektronischen
 Datenträgern und die Weitergabe an dritte
 Personen nur nach ausdrücklicher
 Genehmigung der Firma Glassline GmbH

GLASSLINE

Industriestraße 7-8
 74740 Adelsheim
 Tel.: 06291-6259-0
 Fax: 06291-6259-11

Bezir.	Datum	Norm
(Benennung)	15.12.16	Mail

Vordachsystem CANOPY CLOUD

Ganzglasvordach

Profiltyp 1