
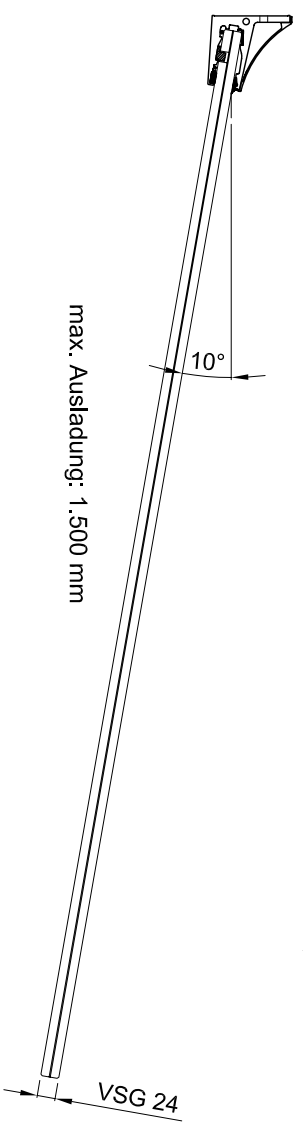
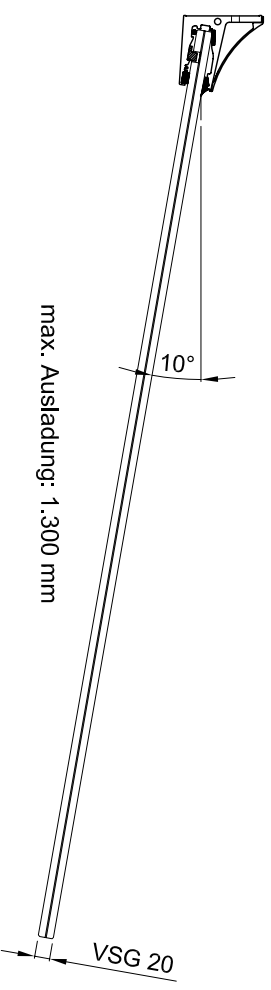
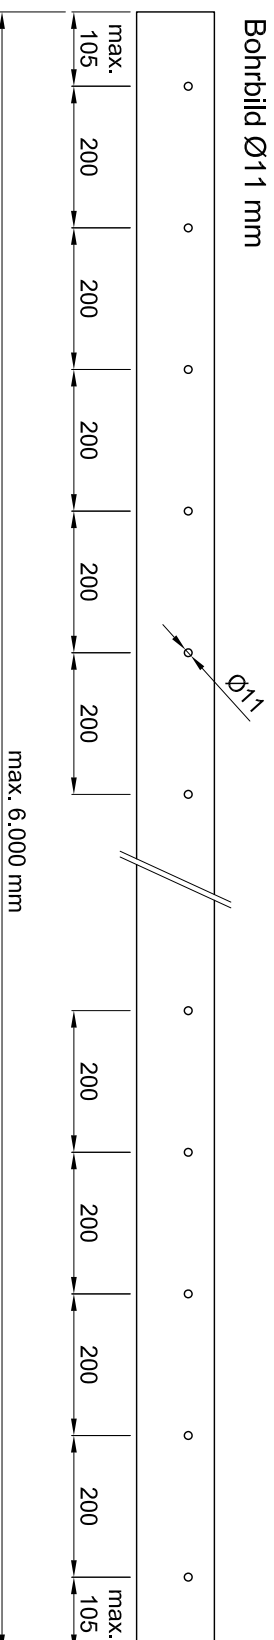


CANOPY CLOUD

Profiltyp 3

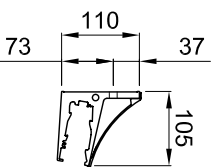

Material: Aluminium
 Oberflächen: "natur" unbehandelt
 Edelstahlbleffekt (E6/EV1)
 Pulverbeschichtet Farbton nach Wahl

Alle Rechte vorbehalten, einschließlich des
 Vervielfältigens, Einlesens auf elektronischen
 Datenträgern und die Weitergabe an dritte
 Personen nur nach ausdrücklicher
 Genehmigung der Firma Glassline GmbH

GLASSLINE
 Industriestraße 7-8
 74740 Adelsheim
 Tel.: 06291-6259-0
 Fax: 06291-6259-11

| | | | | | |
|-----------------|--|-------|--|----------------------------|--|
| Datum | | Norme | | Vordachsystem CANOPY CLOUD | |
| Bezir. 15.12.16 | | Mail | | Ganzglasvordach | |
| (Benennung) | | | | Profiltyp 3 | |