BALARDO ALU Top 3

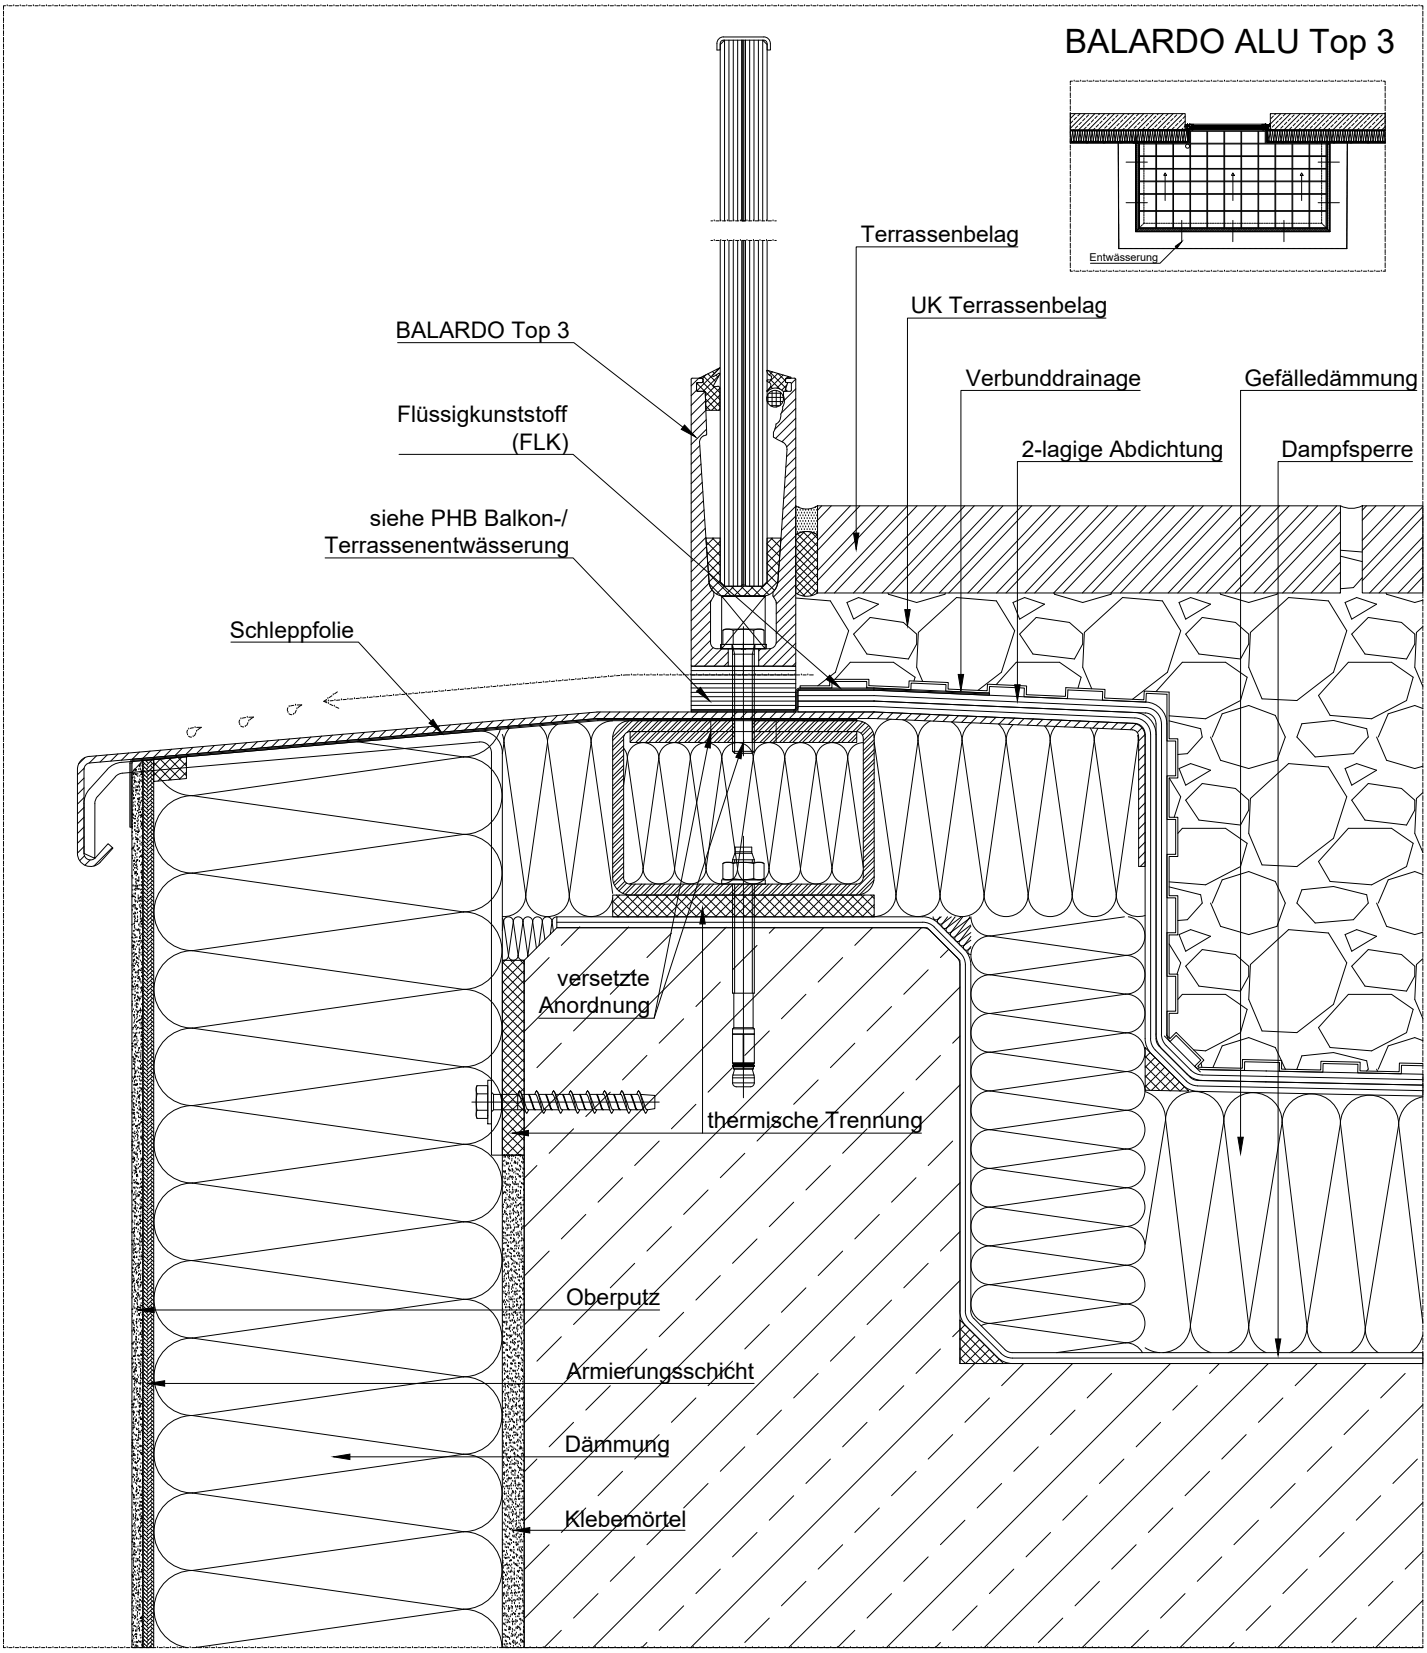

Alle Rechte vorbehalten, einschließlich des Vervielfälltigens. Einlesens auf elektronischen Datenträgern und die Weitergabe an dritte Personen nur nach ausdrücklicher Genehmigung der Firma Glassline GmbH.

GLASS LINE

Industriestraße 7–8
74740 Adelsheim

Tel.: 06291–6259–0
Fax: 06291–6259–11

	Datum	Name	Maßstab	Zeich.–Nr.	
Bearb.	01.09.18	Dahse	1:1	BA–Top3–002	Vertikalschnitt

(Benennung)

Balardo Alu Top 3
Anbindung von oben bei Dachterrasse

...

Balardo Alu Top 3

Zeich.-Nr.: BA-Top3-002