


# BALARDO ALU Top 3

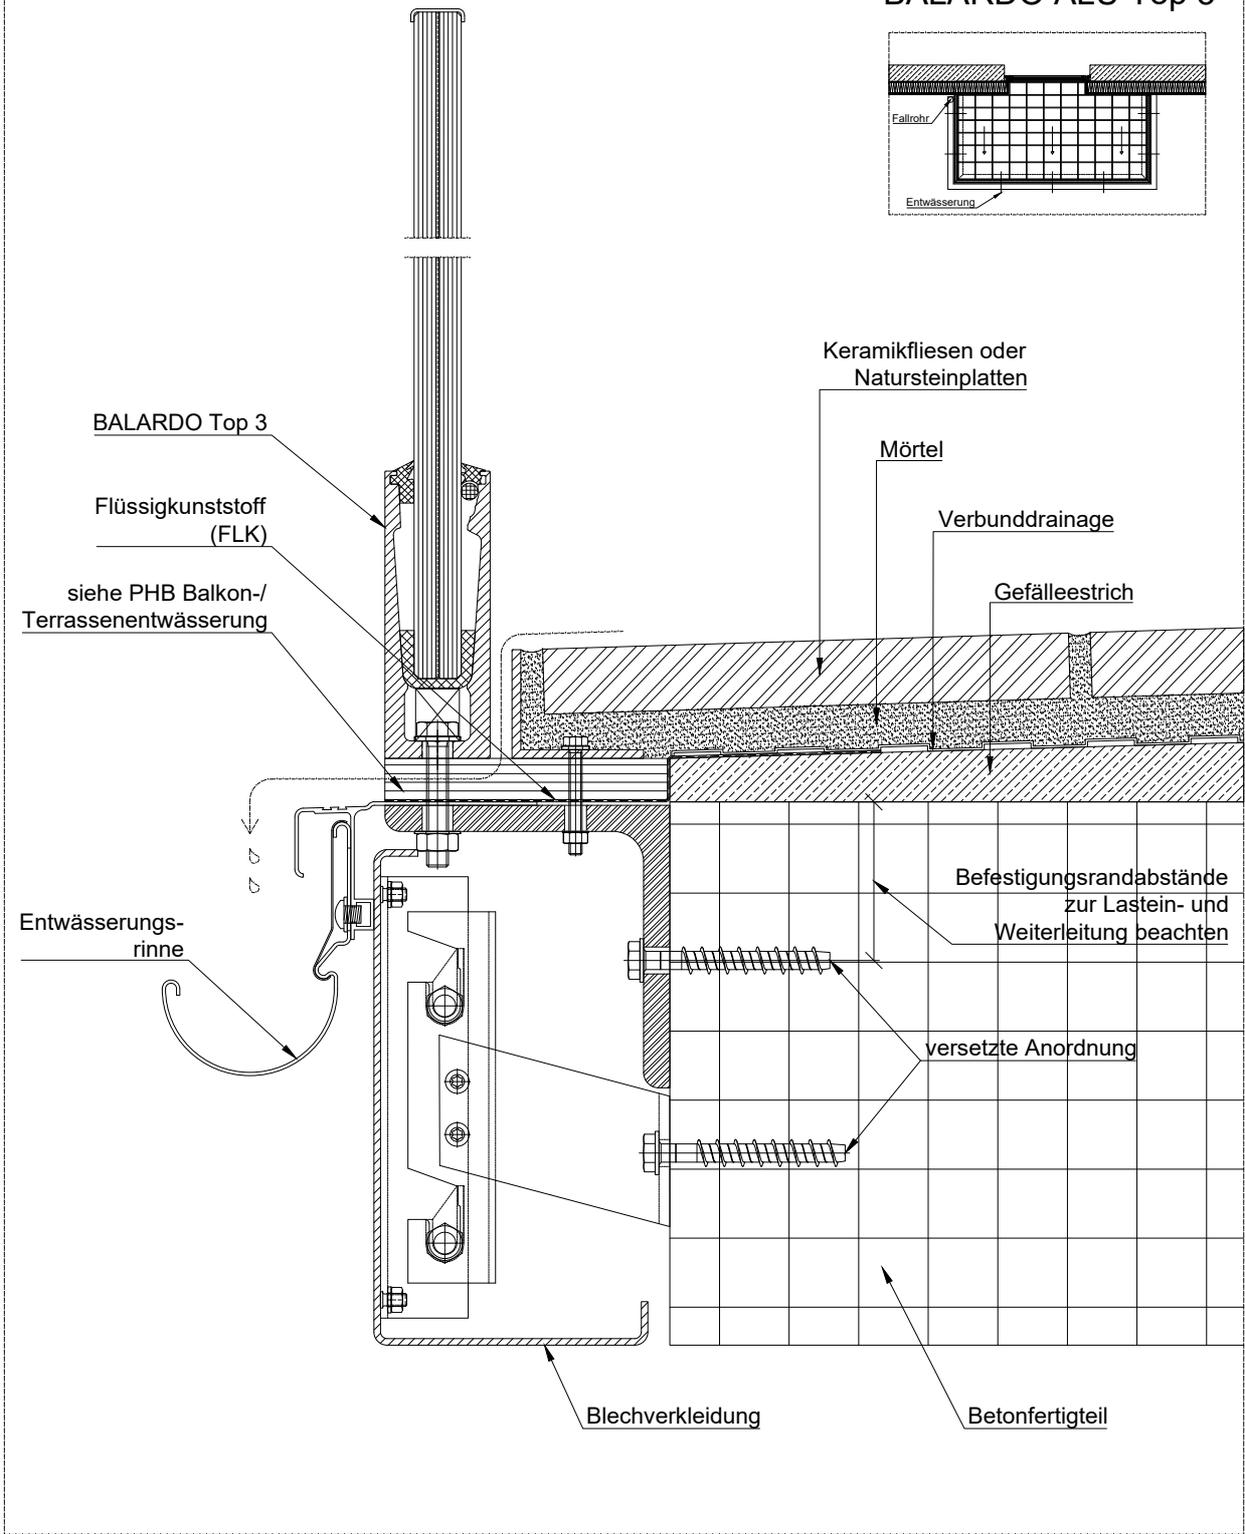

|   |          |      |       |         |                                                                                            |            |             |                 |
|---|----------|------|-------|---------|--------------------------------------------------------------------------------------------|------------|-------------|-----------------|
| Alle Rechte vorbehalten, einschließlich des Vervielfältigens.<br>Einlesen auf elektronischen Datenträgern und die Weitergabe<br>an dritte Personen nur nach ausdrücklicher<br>Genehmigung der Firma Glassline GmbH. |          |      |       |         | <b>GLASS LINE</b>                                                                          |            |             |                 |
|   |          |      |       |         | Industriestraße 7-8      Tel.: 06291-6259-0<br>74740 Adelsheim          Fax: 06291-6259-11 |            |             |                 |
| Bearb.   | 01.09.18 | Name | Dohse | Maßstab | 1:1                                                                                        | Zeich.-Nr. | BA-Top3-005 | Vertikalschnitt |
| (Benennung)   |          |      |       |         | ...                                                                                        |            |             |                 |
| <b>BalarDO Alu Top 3</b><br><b>Anbindung seitlich an Balkon</b>   |          |      |       |         | <b>BalarDO Alu Top 3</b><br><b>Zeich.-Nr.: BA-Top3-005</b>                                 |            |             |                 |