BALARDO ALU Top 4

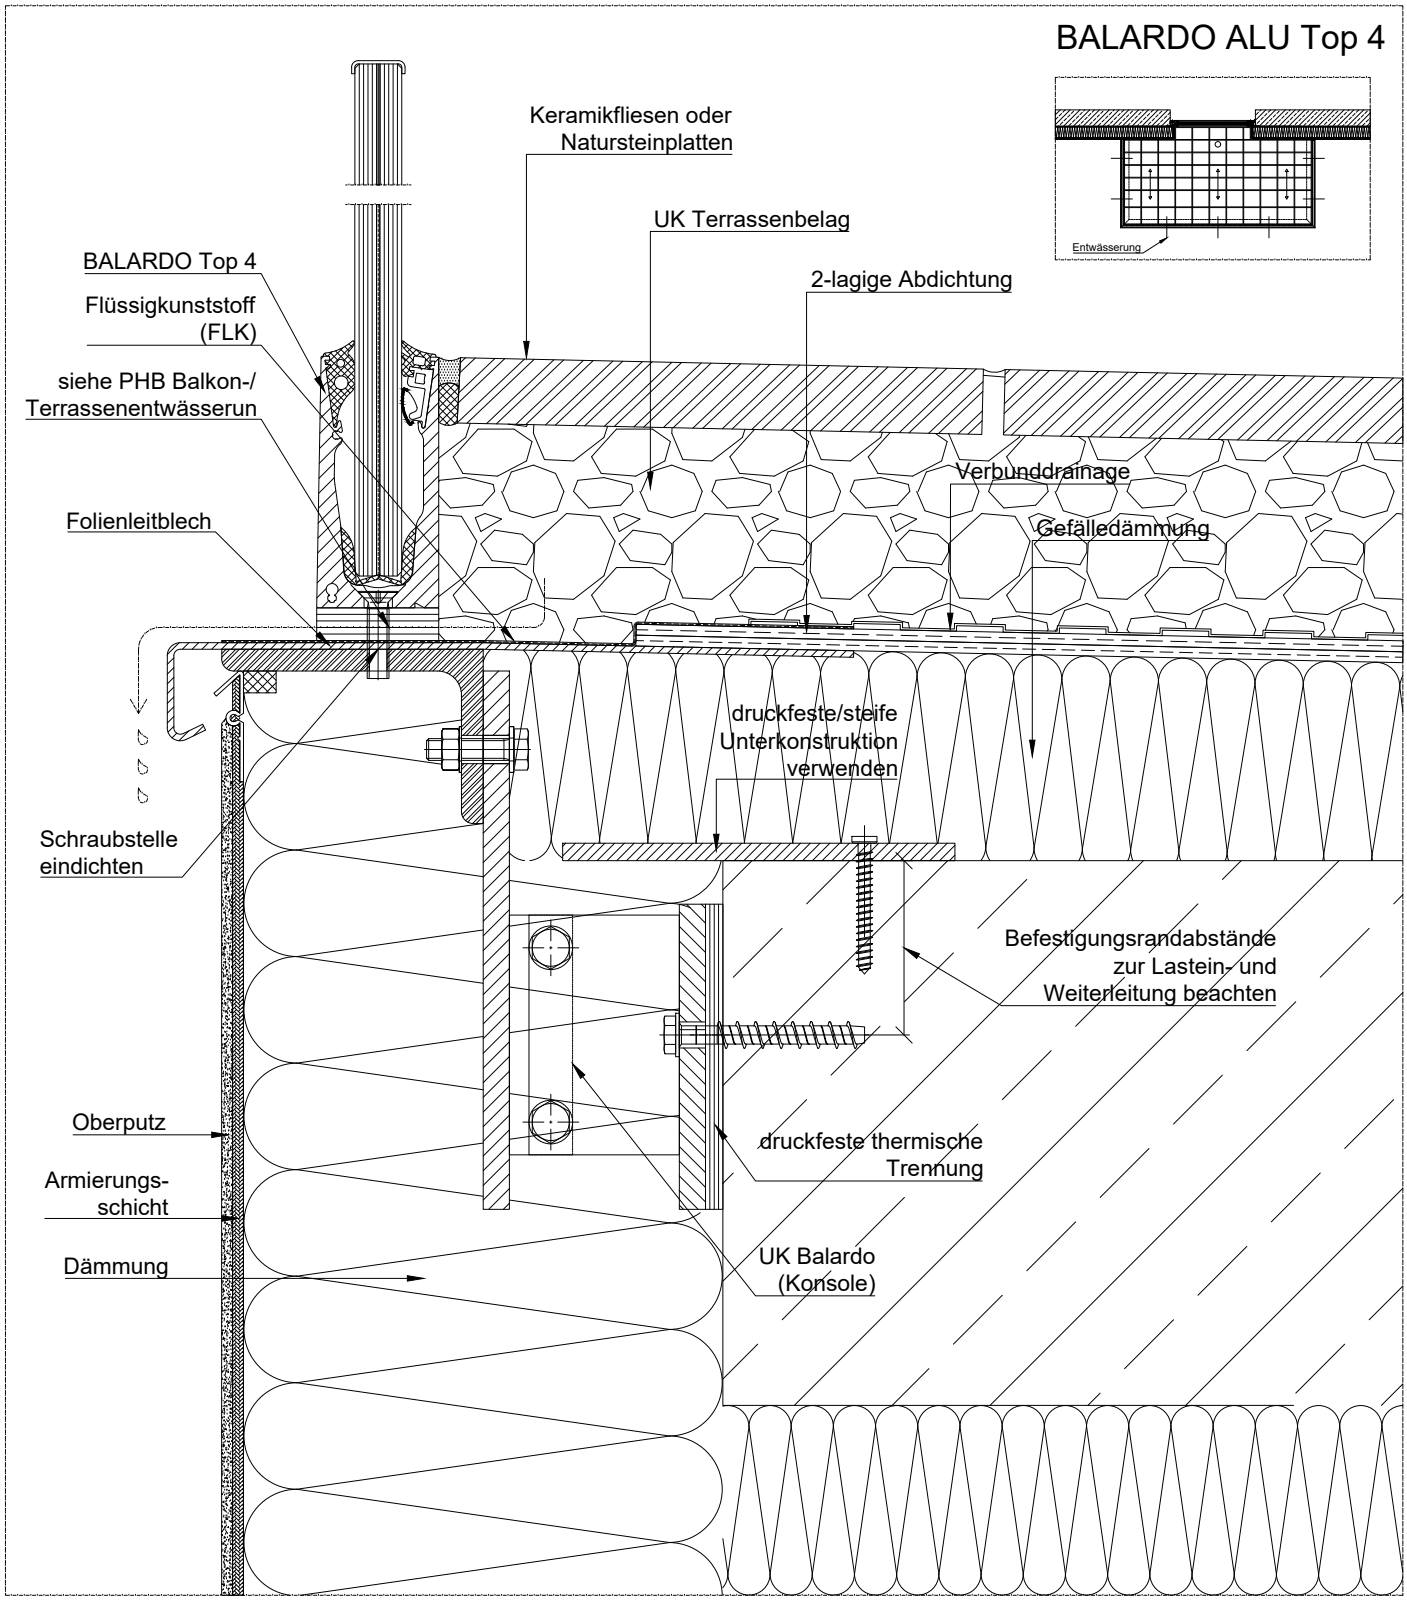

Alle Rechte vorbehalten, einschließlich des Vervielfälltigens. Einlesens auf elektronischen Datenträgern und die Weitergabe an dritte Personen nur nach ausdrücklicher Genehmigung der Firma Glassline GmbH.

GLASS LINE

Industriestraße 7–8
74740 Adelsheim

Tel.: 06291–6259–0
Fax: 06291–6259–11

	Datum	Name	Maßstab	Zeich.–Nr.	
Bearb.	01.09.18	Dahse	1:1	BA–Top4–006	Vertikalschnitt

(Benennung)

Balardo Alu Top 4
Anbindung seitlich mit auskragender UK

...

Balardo Alu Top 4

Zeich.-Nr.: BA-Top4-006