BALARDO ALU Top 4

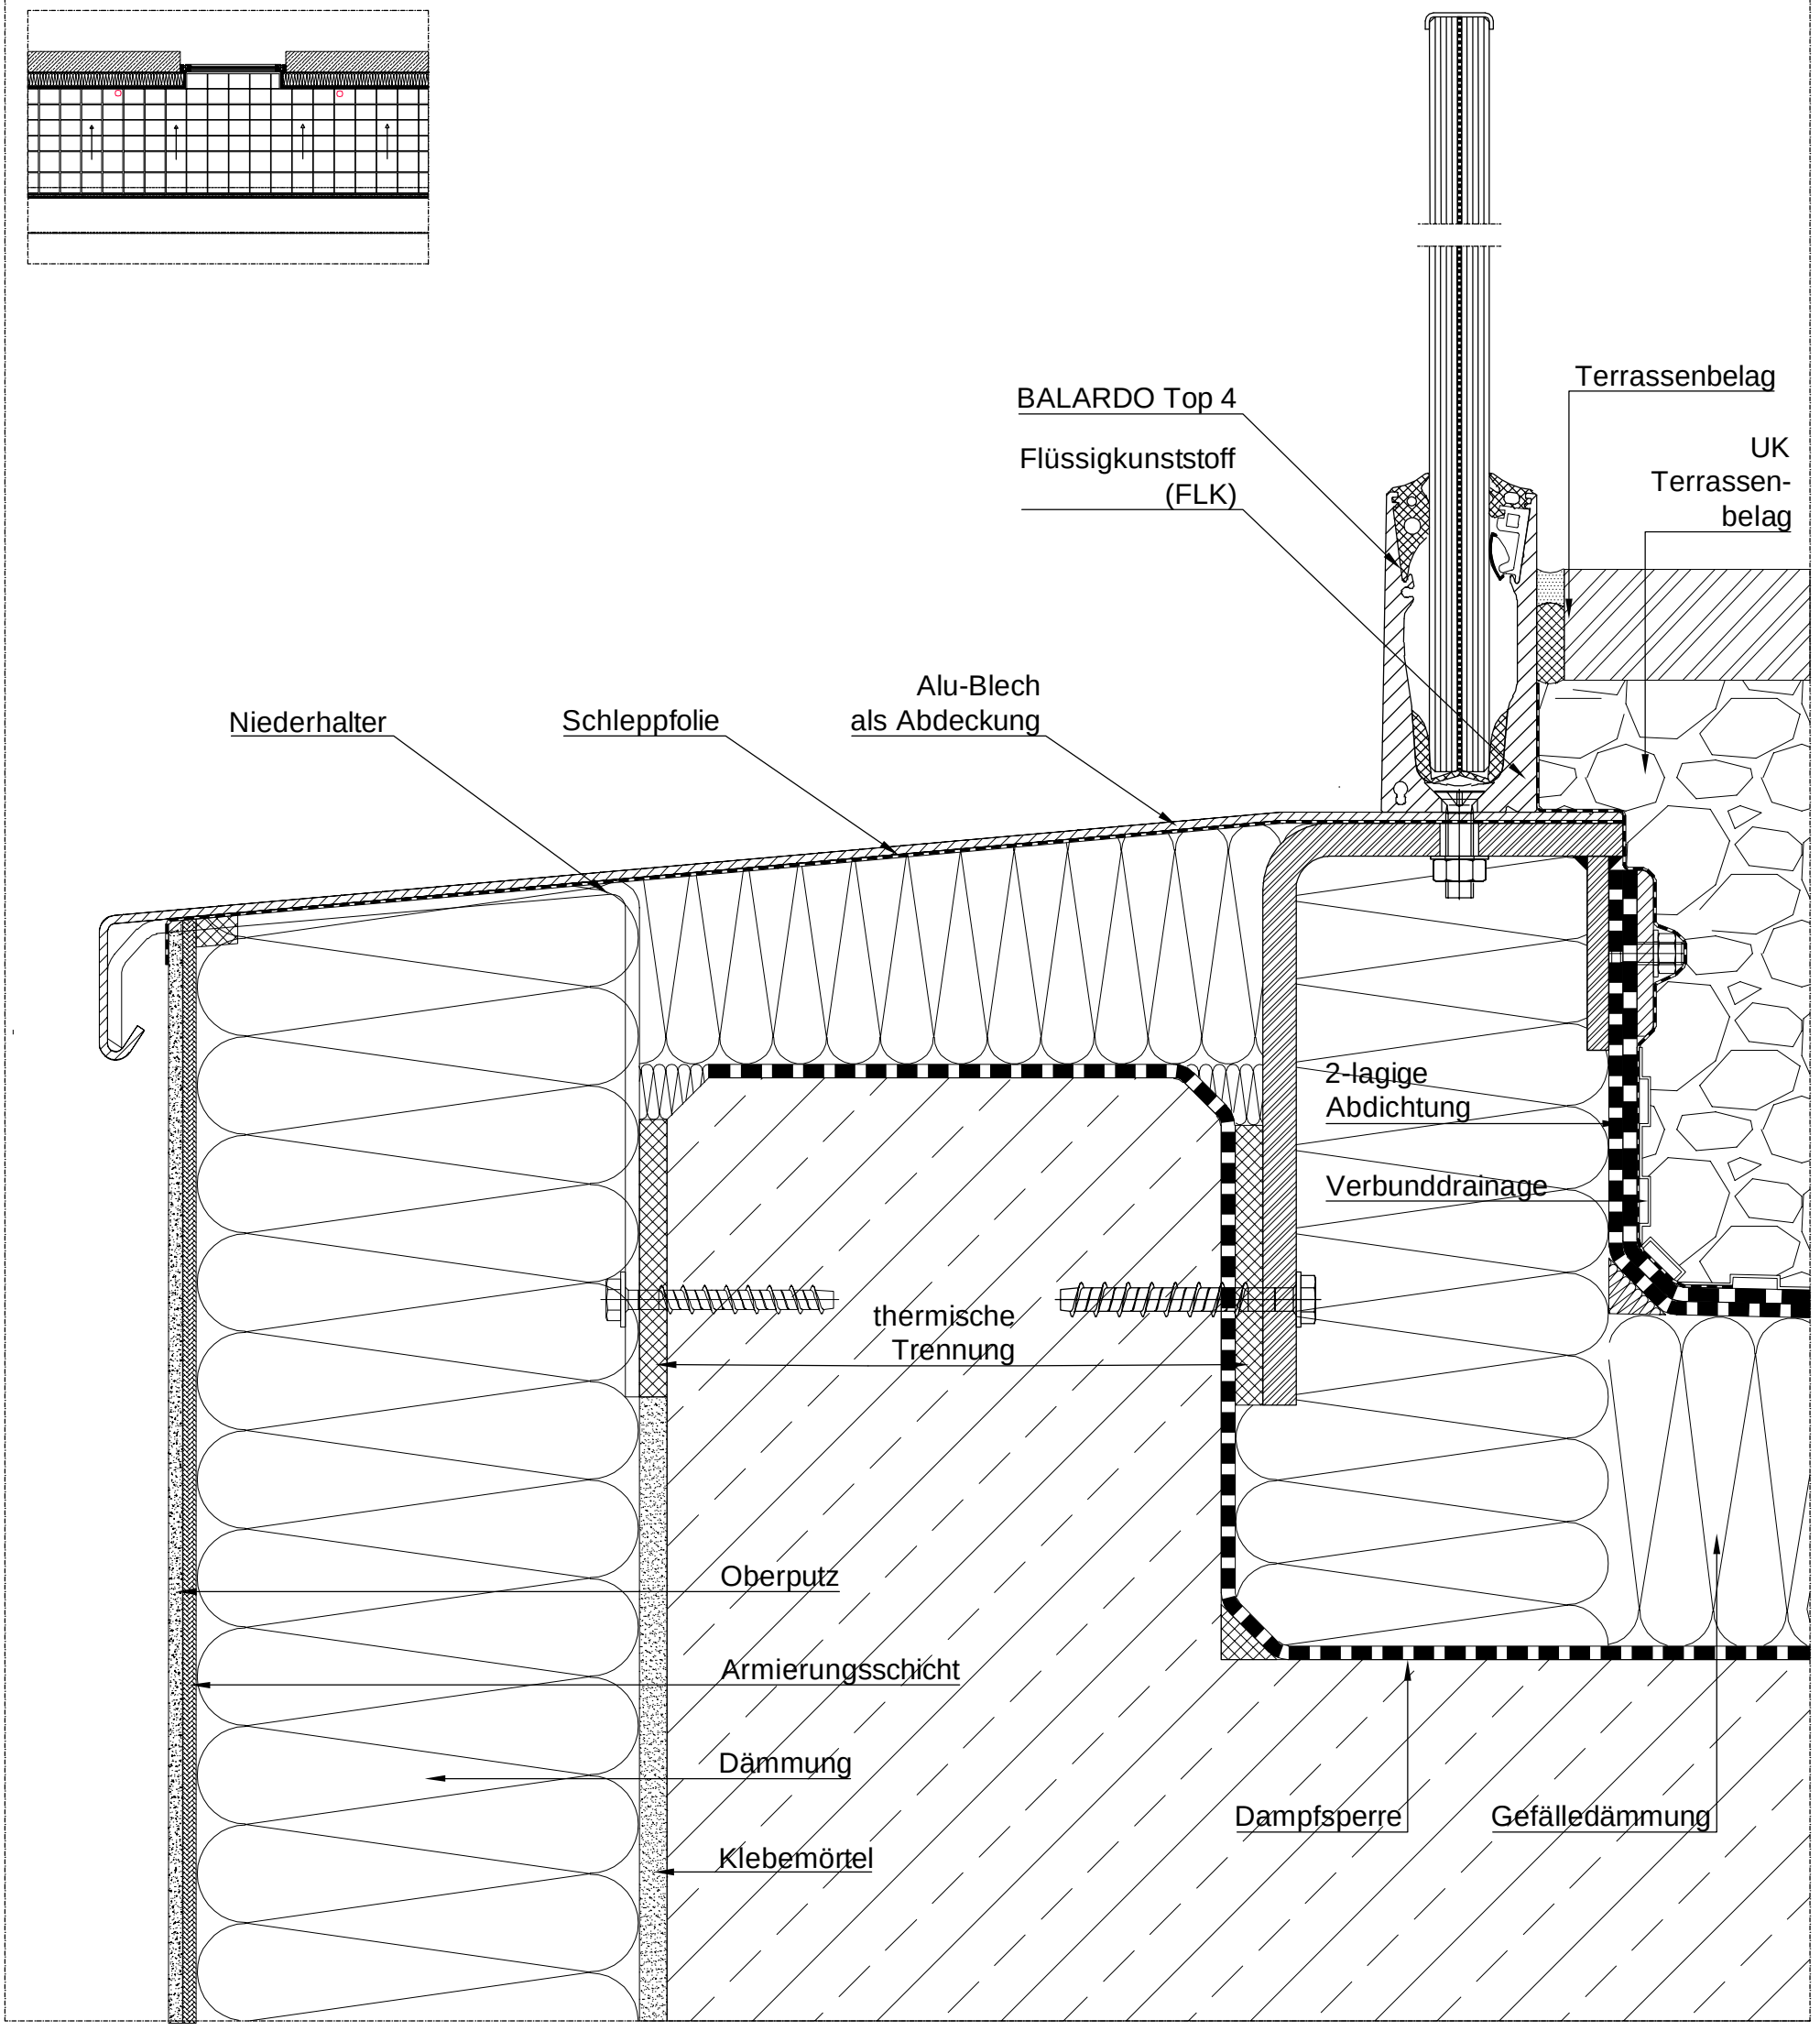

Alle Rechte vorbehalten, einschließlich des Vervielfälltigens. Einlesens auf elektronischen Datenträgern und die Weitergabe an dritte Personen nur nach ausdrücklicher Genehmigung der Firma Glassline GmbH.

GLASSLINE
Industriestraße 7–8
74740 Adelsheim
Tel.: 06291–6259–0
Fax: 06291–6259–11

	Datum	Name	Maßstab	Zeich.–Nr.	
Bearb.	01.09.18	Dahse	1:1	BA–Top4–008	Vertikalschnitt

...

(Benennung)

Balardo Alu Top 4
Anbindung seitlich bei Dachterrasse

Balardo Alu Top 4

Zeich.-Nr.: BA-Top4-008