



Draufsicht

M1:10

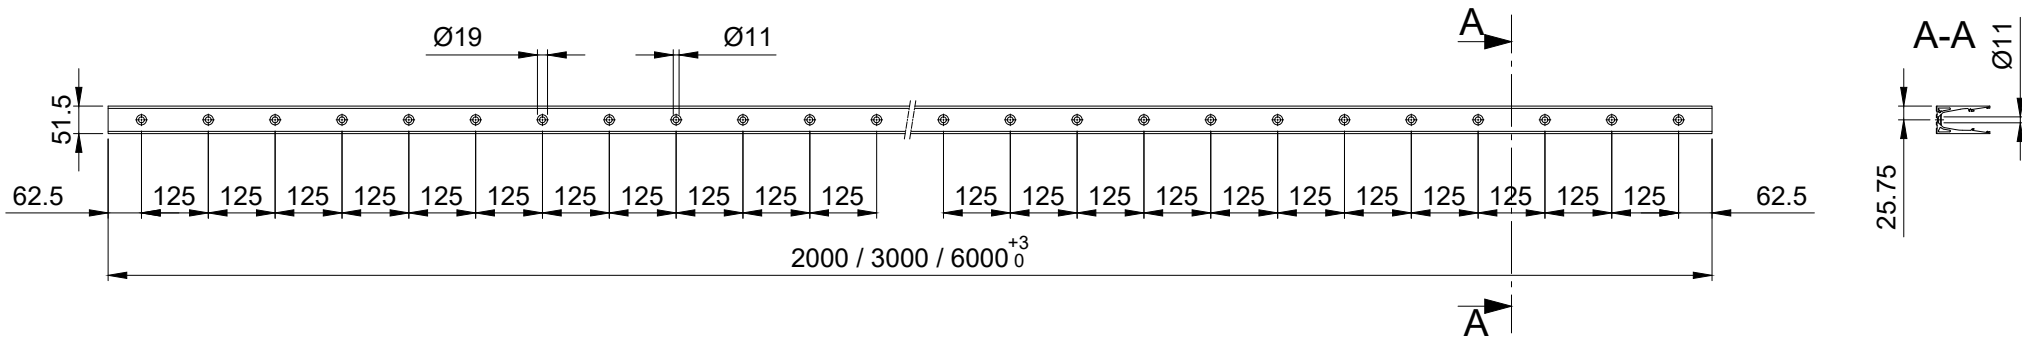

Querschnitt

M1:2

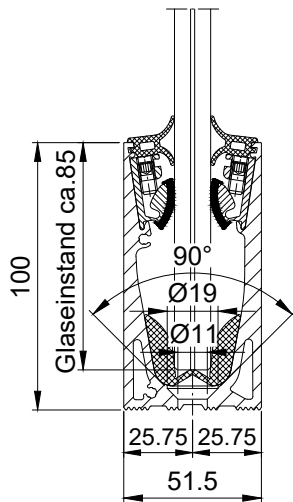

Material: Aluminium (EN AW-6063 T66)

Oberflächen: Natur (unbehandelt)
Edelstahleffekt (E6EV1)

Alle Rechte vorbehalten, einschließlich Vervielfältigung, Einlesen auf elektronischen Datenträgern und die Weitergabe an dritte Personen nur nach ausdrücklicher Genehmigung der Firma GLASSLINE GmbH.			GLASSLINE Industriestraße 7-10 74740 Adelsheim Tel.: 06291-6259-0 Fax: 06291-6259-11 www.glassline.de 
	Datum	Name	BALARDO hybrid lite
Bearb.	04-2023	Blehm	
Benennung			Maßstab (A3): 1:2 / 1:10
Zur Bodenmontage			Zeichnungsinhalt Systemprofil Top 4