



Ansicht Profil

M1:10

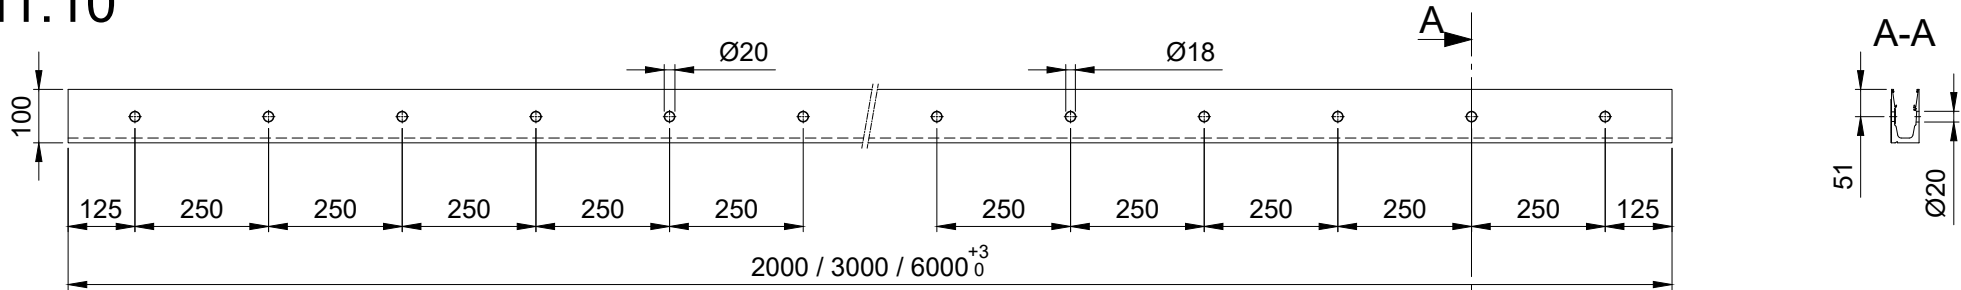


Ansicht Blende

M1:10

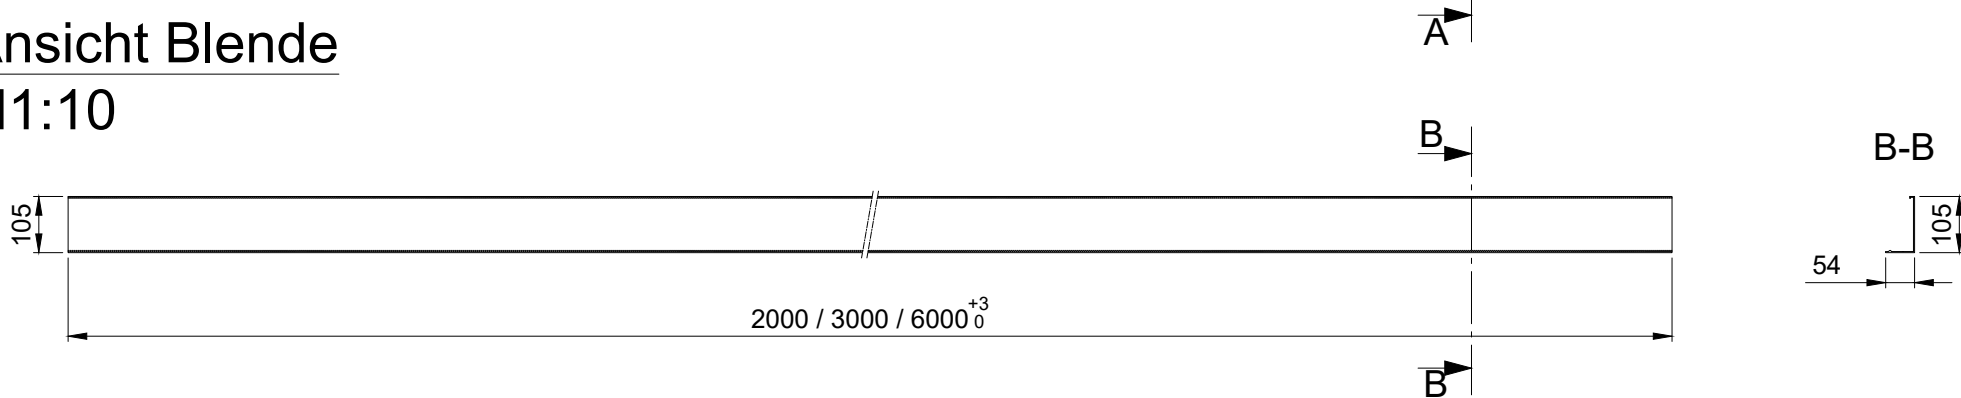

Querschnitt

M1:2

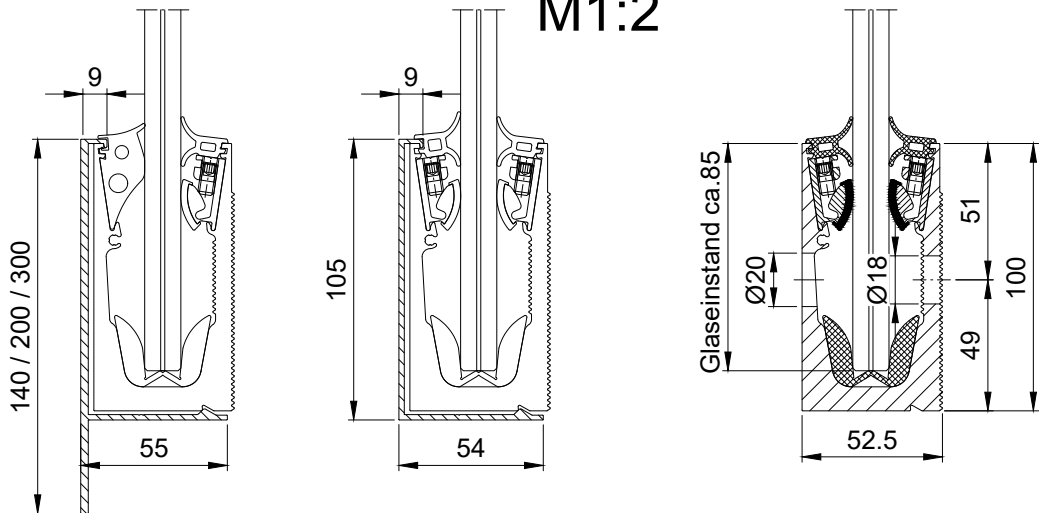

Material: Aluminium (EN AW-6063 T66)

Oberflächen: Natur (unbehandelt)
Edelstahleffekt (E6EV1)

Alle Rechte vorbehalten, einschließlich Vervielfältigung, Einlesen auf elektronischen Datenträgern und die Weitergabe an dritte Personen nur nach ausdrücklicher Genehmigung der Firma GLASSLINE GmbH.			GLASSLINE Industriestraße 7-10 74740 Adelsheim Tel.: 06291-6259-0 Fax: 06291-6259-11 www.glassline.de		
	Datum	Name	BALARDO hybrid lite		
Bearb.	04-2023	Blehm	Maßstab (A3): 1:2 / 1:10		
Benennung			Zeichnungsinhalt		
Zur Seitenmontage			Systemprofil Side 1		