



# Draufsicht

## M1:10

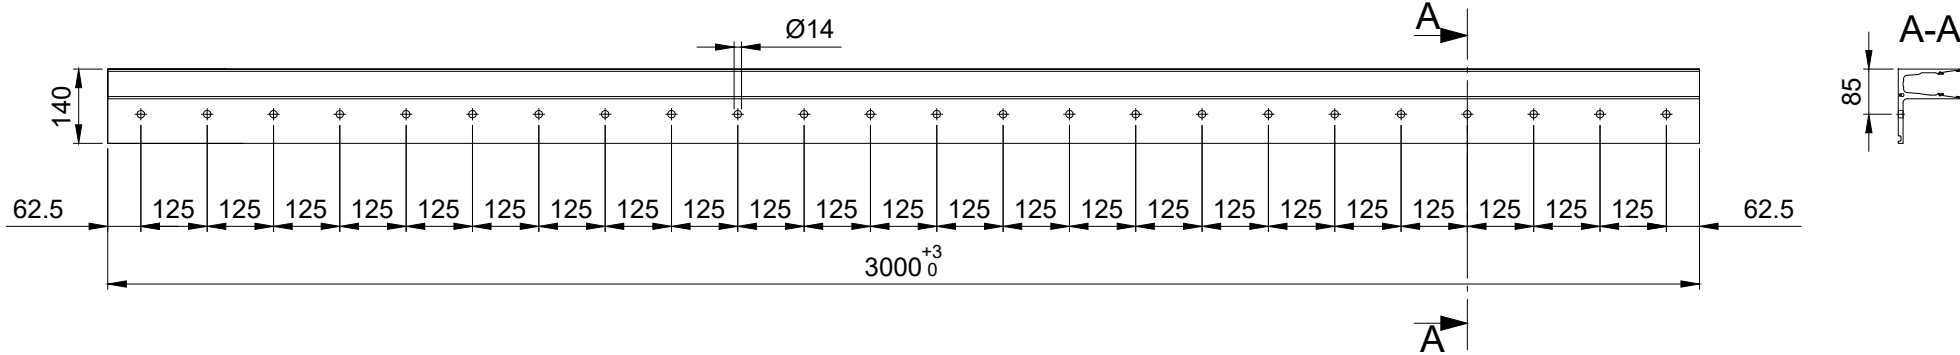

# Querschnitt

## M1:2

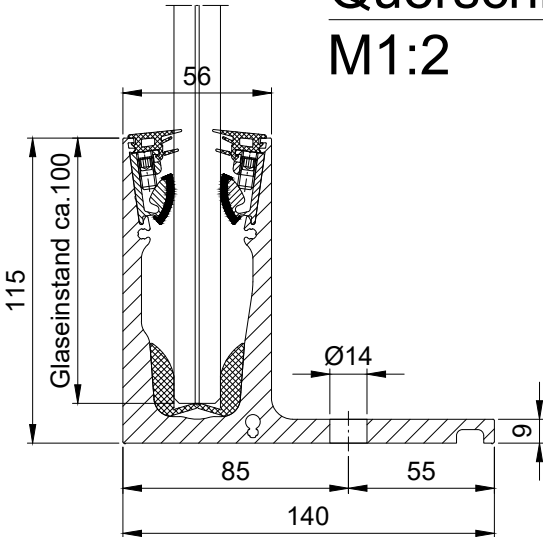

Material: Aluminium (EN AW-6063 T66)

Oberflächen: Natur (unbehandelt)  
Edelstahleffekt (E6EV1)

|   |         |       |   |  |
|---|---------|-------|---|--|
| Alle Rechte vorbehalten, einschließlich Vervielfältigung, Einlesen auf elektronischen Datenträgern und die Weitergabe an dritte Personen nur nach ausdrücklicher Genehmigung der Firma GLASSLINE GmbH. |         |       | <b>GLASSLINE</b><br>Industriestraße 7-8<br>74740 Adelsheim<br>Tel.: 06291-6259-0<br>Fax: 06291-6259-11 |  |
|   | Datum   | Name  | BALARDO hybrid                                                                                         |  |
| Bearb.   | 09-2019 | Blehm |   |  |
| Benennung   |         |       | Maßstab (A3): 1:2 / 1:10                                                                               |  |
| Zur Bodenmontage   |         |       | Zeichnungsinhalt<br>Systemprofil Top 1                                                                 |  |