



Ansicht
M1:2

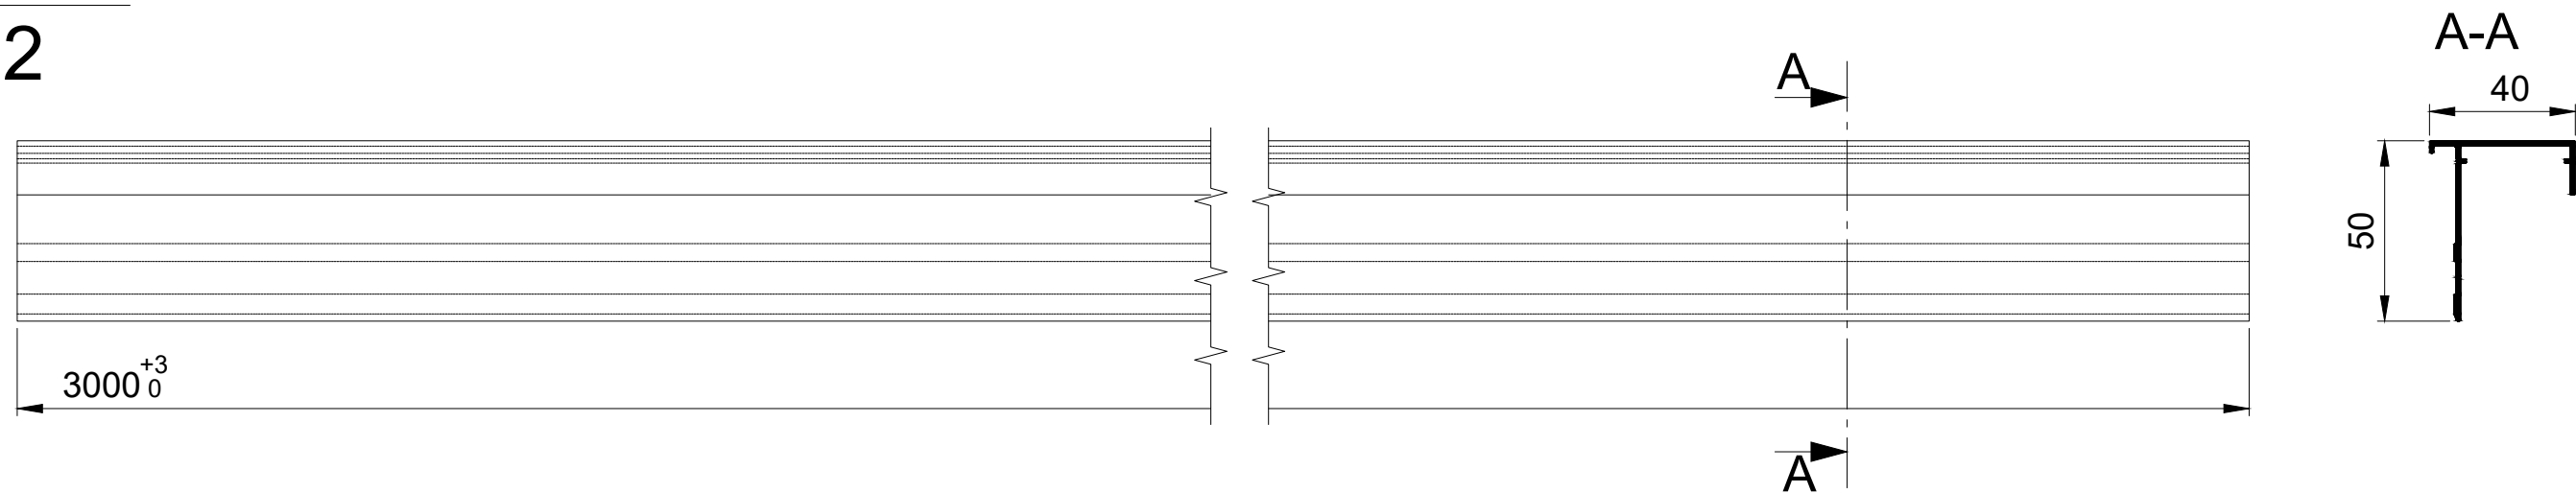

Querschnitt
M2:1

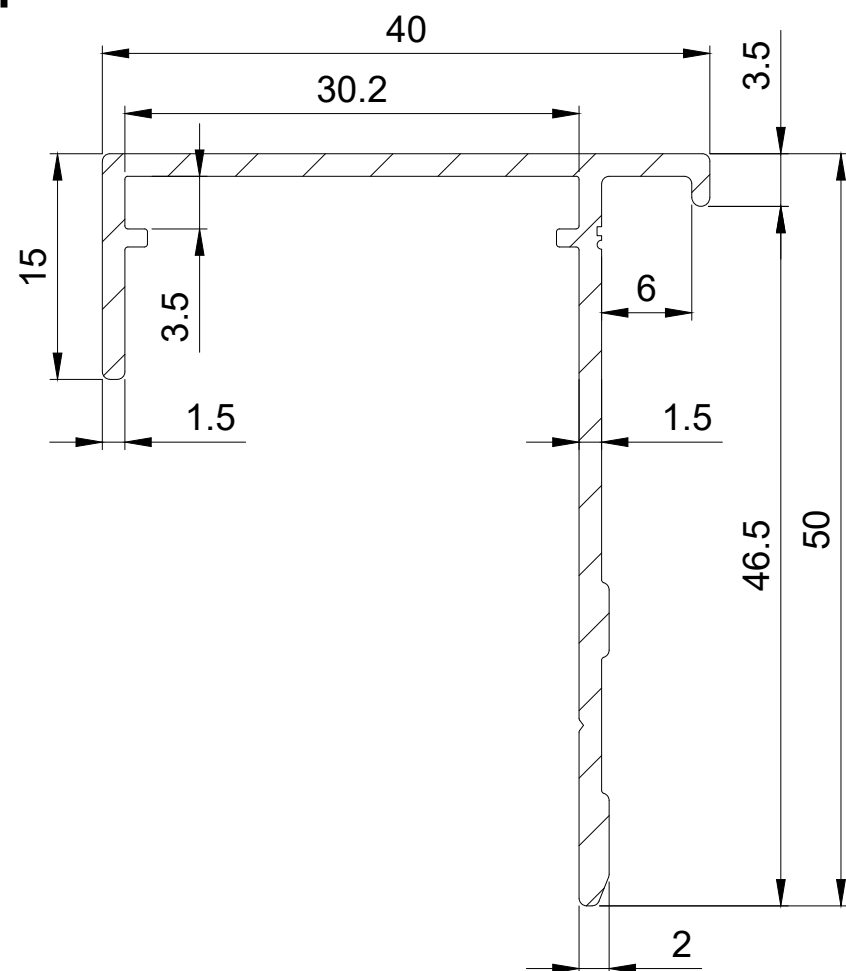

Material: Aluminium (EN AW-6060 T66)

Oberflächen: Natur (unbehandelt)
Edelstahleffekt (E6EV1)

Alle Rechte vorbehalten, einschließlich Vervielfältigung, Einlesen auf elektronischen Datenträgern und die Weitergabe an dritte Personen nur nach ausdrücklicher Genehmigung der Firma GLASSLINE GmbH.			 Industriestraße 7-8 74740 Adelsheim Tel.: 06291-6259-0 Fax: 06291-6259-11	
	Datum	Name	BALARDO Anschlussprofil außen für Plattenstärke 20 mm	
Bearb.	09-2019	Blehm		
Benennung			für core Top 1/2/3 und hybrid Top 1/2, Side 1	
			Maßstab (A3): 2:1 / 1:2	
			Zeichnungsinhalt Abdeckprofil 40x50 mm	