




# Ansicht M1:2

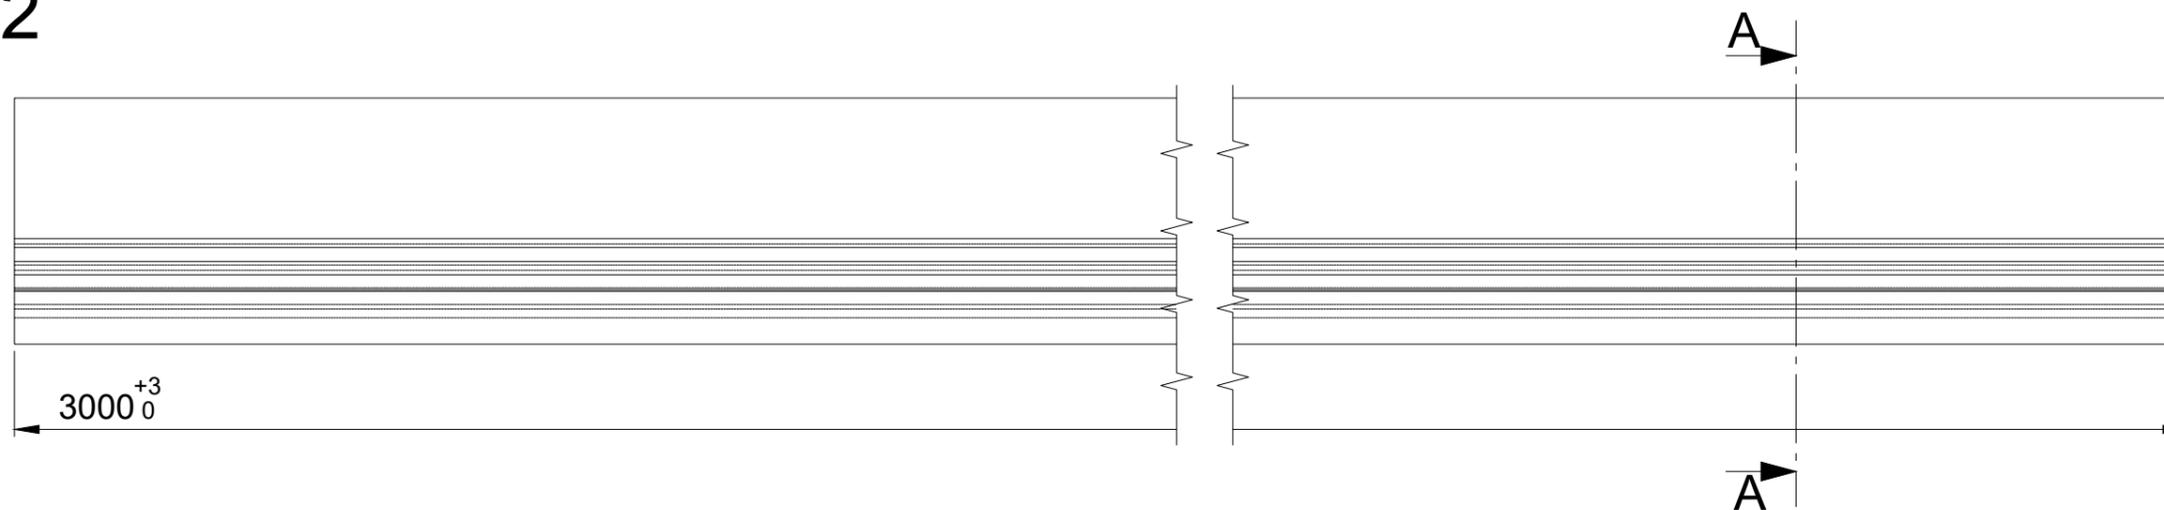

## A-A

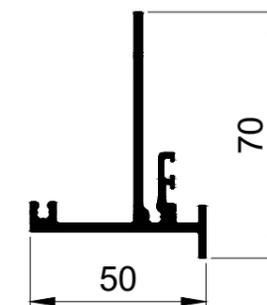

# Querschnitt M2:1

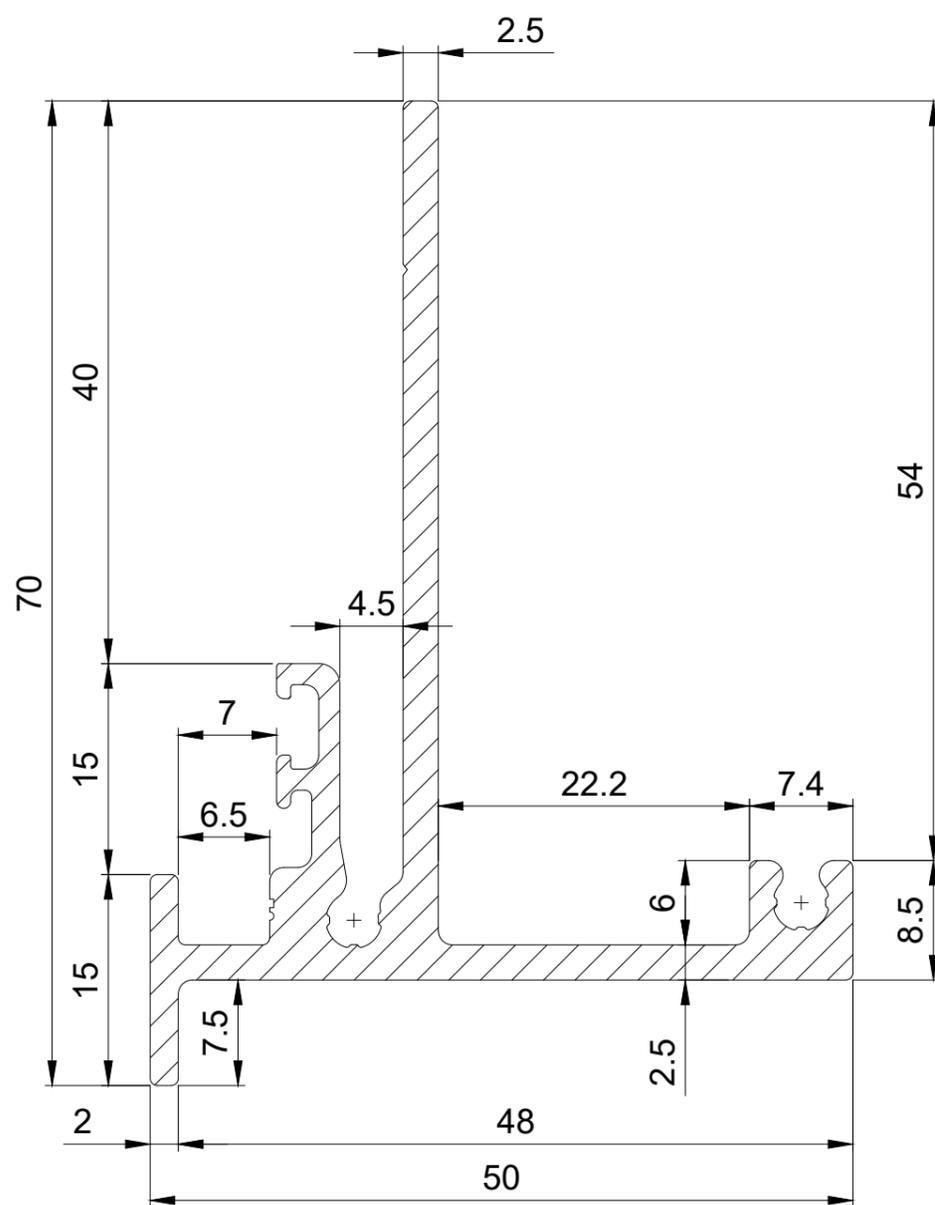

Material: Aluminium (EN AW-6060 T66)

Oberflächen: Natur (unbehandelt)  
Edelstahleffekt (E6EV1)

Alle Rechte vorbehalten, einschließlich Vervielfältigung, Einlesen auf elektronischen Datenträgern und die Weitergabe an dritte Personen nur nach ausdrücklicher Genehmigung der Firma GLASSLINE GmbH.

**GLASSLINE**

Industriestraße 7-8  
74740 Adelsheim  
Tel.: 06291-6259-0  
Fax: 06291-6259-11

	Datum	Name
Bearb.	09-2019	Blehm
Benennung		

BALARDO Anschlussprofil für Baukörperverkleidung

Top-Profil,  
Plattenstärke 3-5 mm

Maßstab (A3): 2:1 / 1:2

Zeichnungsinhalt  
unteres Profil 50x70 mm