
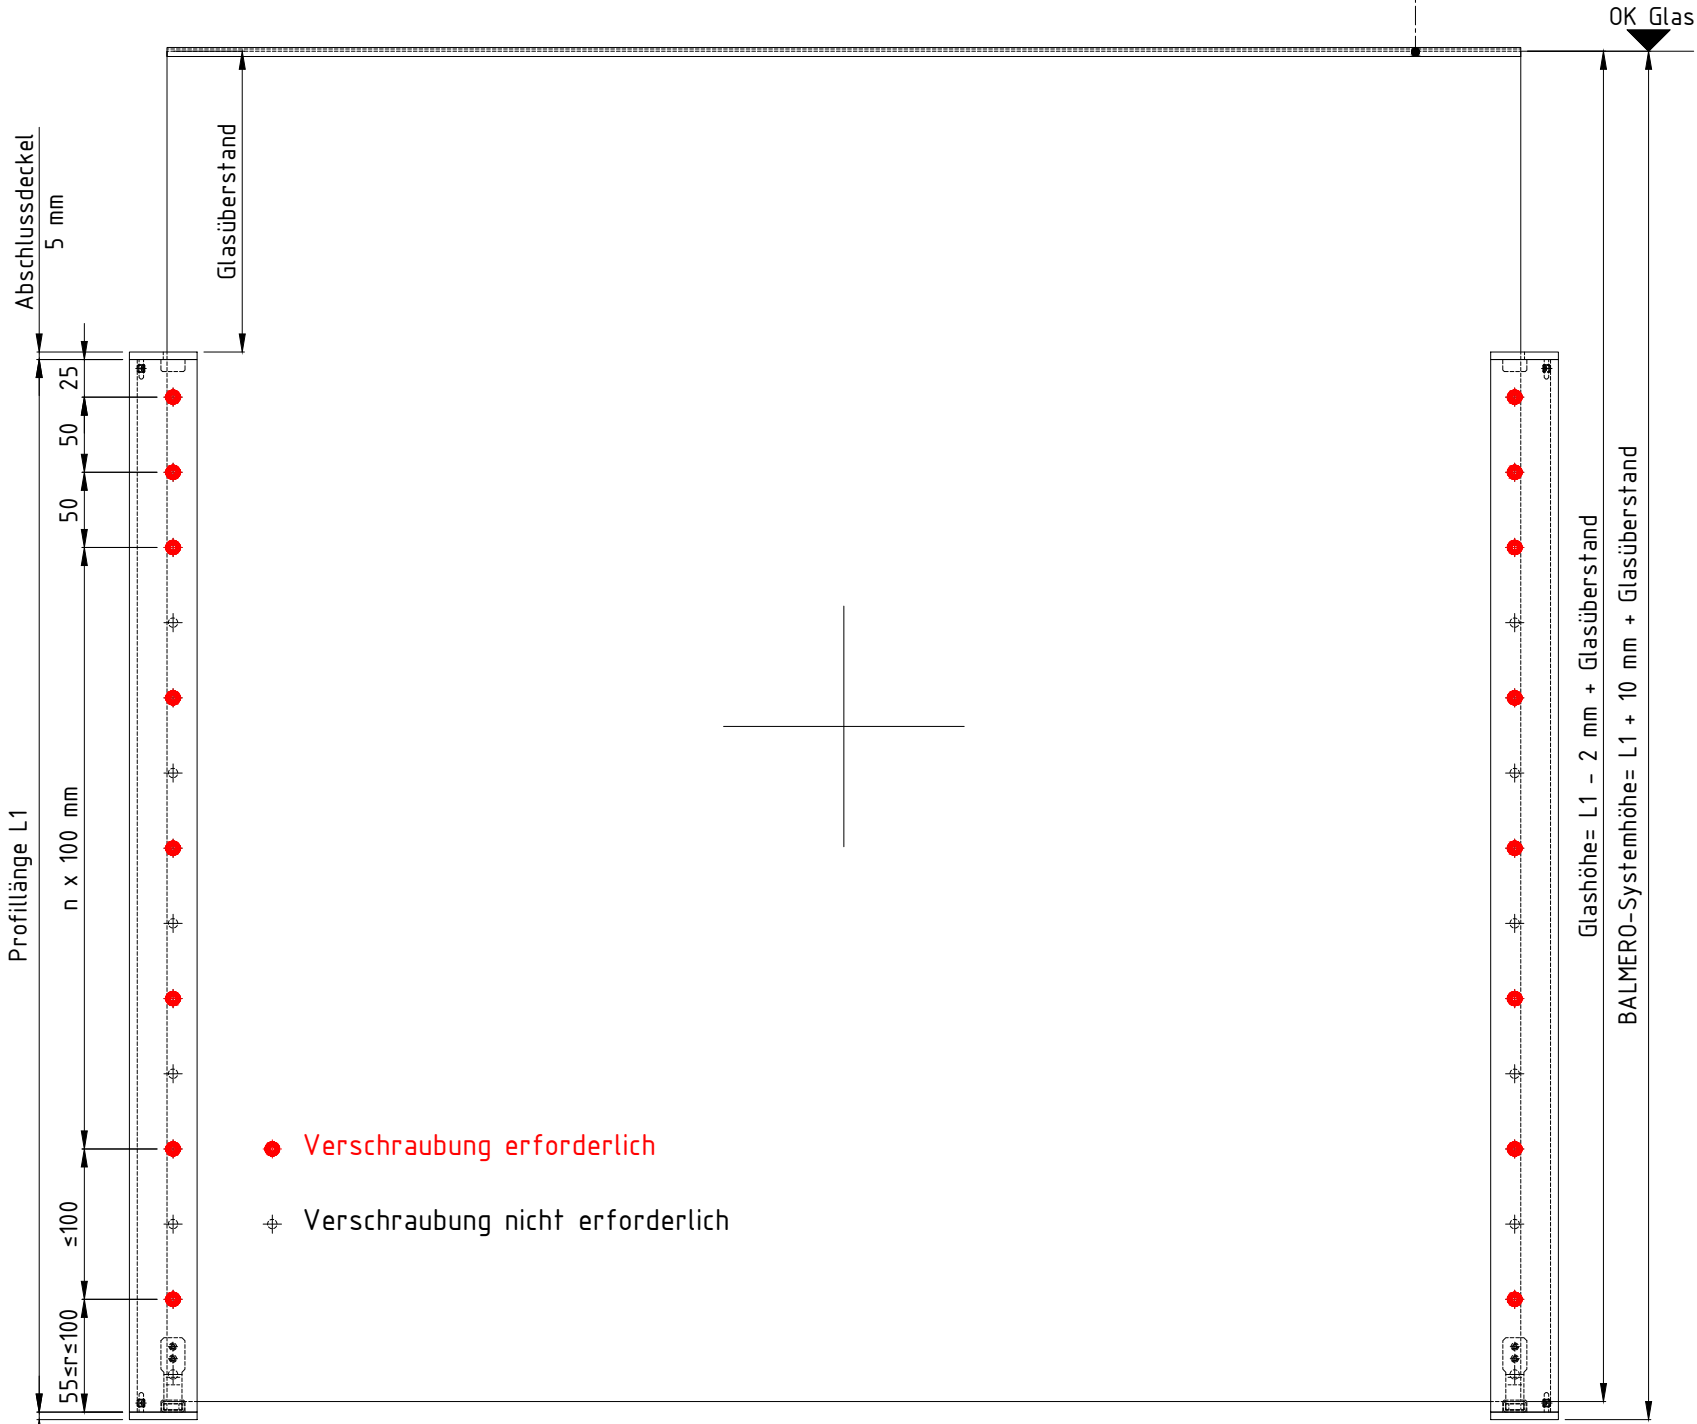



Ansicht  
M1:5

Glaskantenschutz  
nach DIN 18008-4

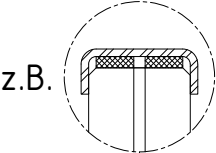

- Verschraubung erforderlich
- ⊕ Verschraubung nicht erforderlich

H-Schnitt  
M1:5

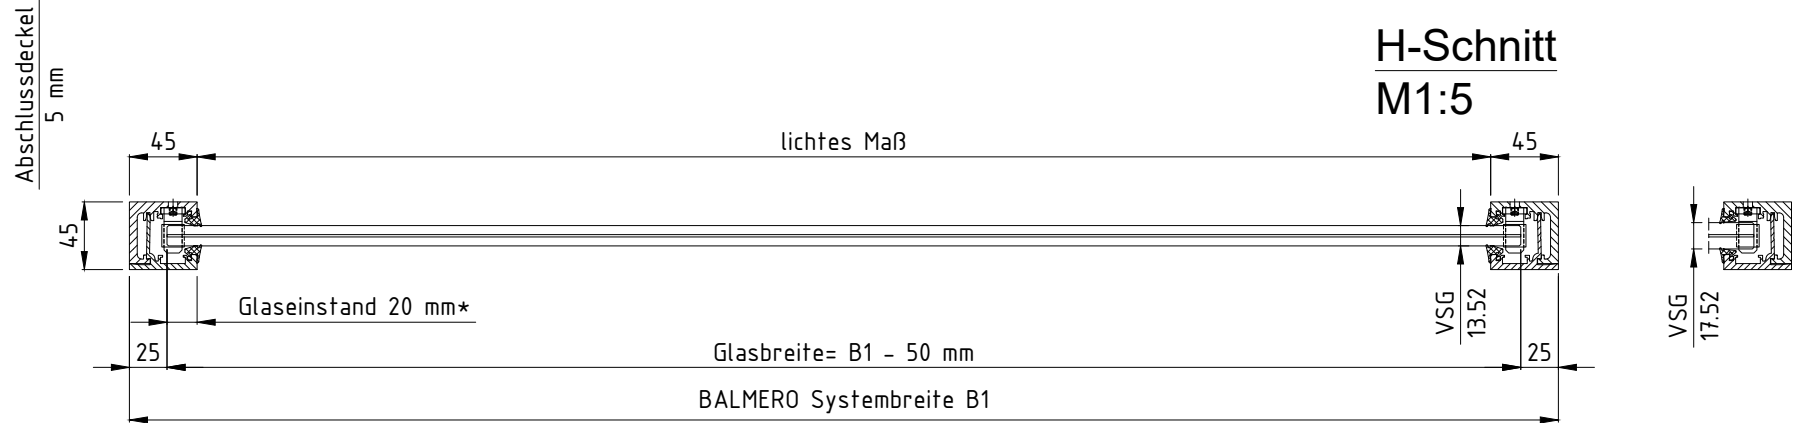


\*Glaseinstand min. 18 - max. 22 mm

Material: Aluminium (EN AW-6063 T66)

- Oberflächen:
- Natur (unbehandelt)
  - Edelstahleffekt (E6EV1)
  - RAL 7016 (glatt glänzend)
  - RAL 9016 (glatt glänzend)
  - RAL nach Kundenwunsch

Befestigung  
M 1:1

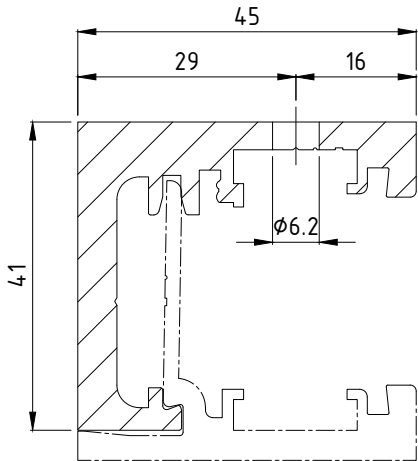

Alle Rechte vorbehalten, einschließlich Vervielfältigung, Einlesen auf elektronischen Datenträgern und die Weitergabe an dritte Personen nur nach ausdrücklicher Genehmigung der Firma GLASSLINE GmbH.



Industriestraße 7-8  
74740 Adelsheim  
Tel.: 06291-6259-0  
Fax: 06291-6259-11

|                     |                |       |                              |                  |
|---------------------|----------------|-------|------------------------------|------------------|
| Benennung           | Datum          | Name  | BALMERO 45 mit Glasüberstand |                  |
|                     | Bearb. 07-2020 | Blehm | Maßstab (A3): 1:5            | Zeichnungsinhalt |
| Befestigung frontal |                |       | Detailzeichnung              |                  |