


Side 2

Langloch 16 x 36 mm

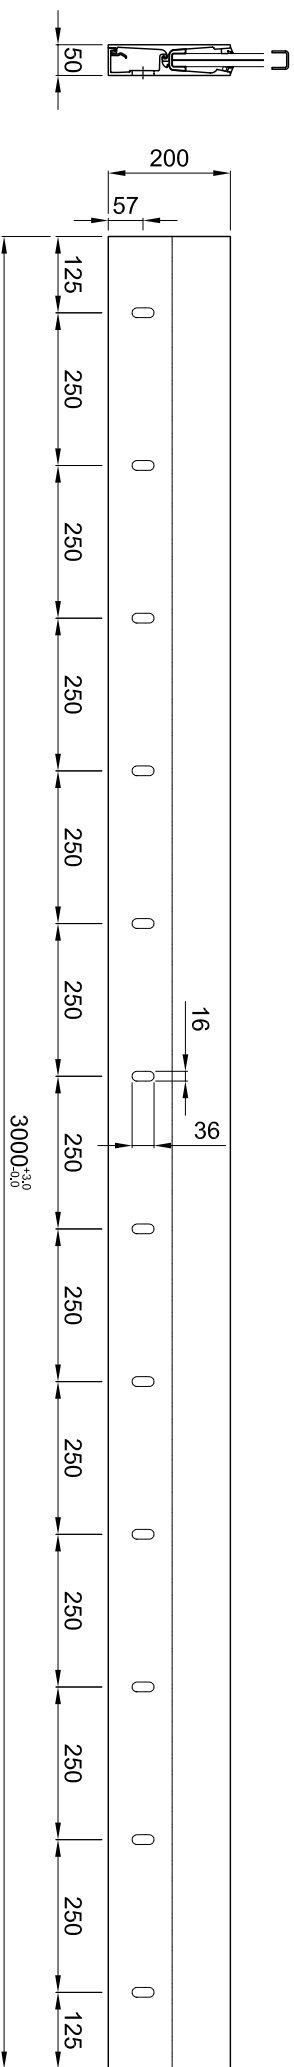

Material: Aluminium
Oberflächen:"natur" unbehandelt

Edelstahleffekt (E6/EV1)
Premium Edelstahloptik geschliffen

Alle Rechte vorbehalten, einschließlich des Vervielfältigens, Einlesens auf elektronischen Datenträgern und die Weitergabe an dritte Personen nur nach ausdrücklicher Genehmigung der Firma Glassline GmbH			GLASSLINE Industriestraße 7-8 74740 Adelsheim Tel.: 06291-6259-0 Fax: 06291-6259-11	
	Datum	Norme	Geländersystem BALARDO ALU	
Beord.	03.11.16	Mall		
(Benennung)			Zur Seitenmontage	
			Systemprofil Side 2	