


Balardo UP

# Up 1

Bohrbild Ø12 mm  
zur Befestigung von unten an den Baukörper

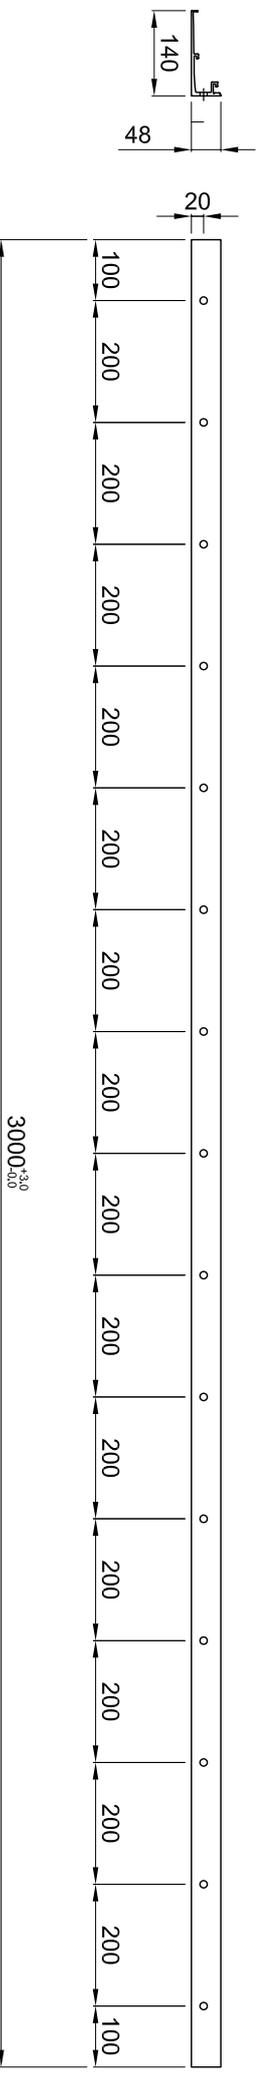

Material: Aluminium  
Oberflächen: "natur" unbehandelt  
Edelstahleffekt (E6/EV1)  
Premium Edelstahloptik geschliffen

Alle Rechte vorbehalten, einschließlich des  
Vervielfältigens, Einlesens auf elektronischen  
Datenträgern und die Weitergabe an dritte  
Personen nur nach ausdrücklicher  
Genehmigung der Firma Glassline GmbH

**GLASSLINE**

Industriestraße 7-8  
74740 Adelsheim  
Tel.: 06291-6259-0  
Fax: 06291-6259-11

Datum	Name
Beorr. 03.11.16	Mall

Geländersystem BALARDO ALU GLASSWALL

Zur Deckenmontage

Systemprofil Up 1