




Glaskantenschutz
nach DIN 18008-4

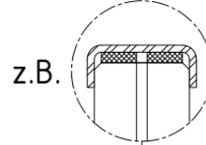

**Ansicht
M1:5**

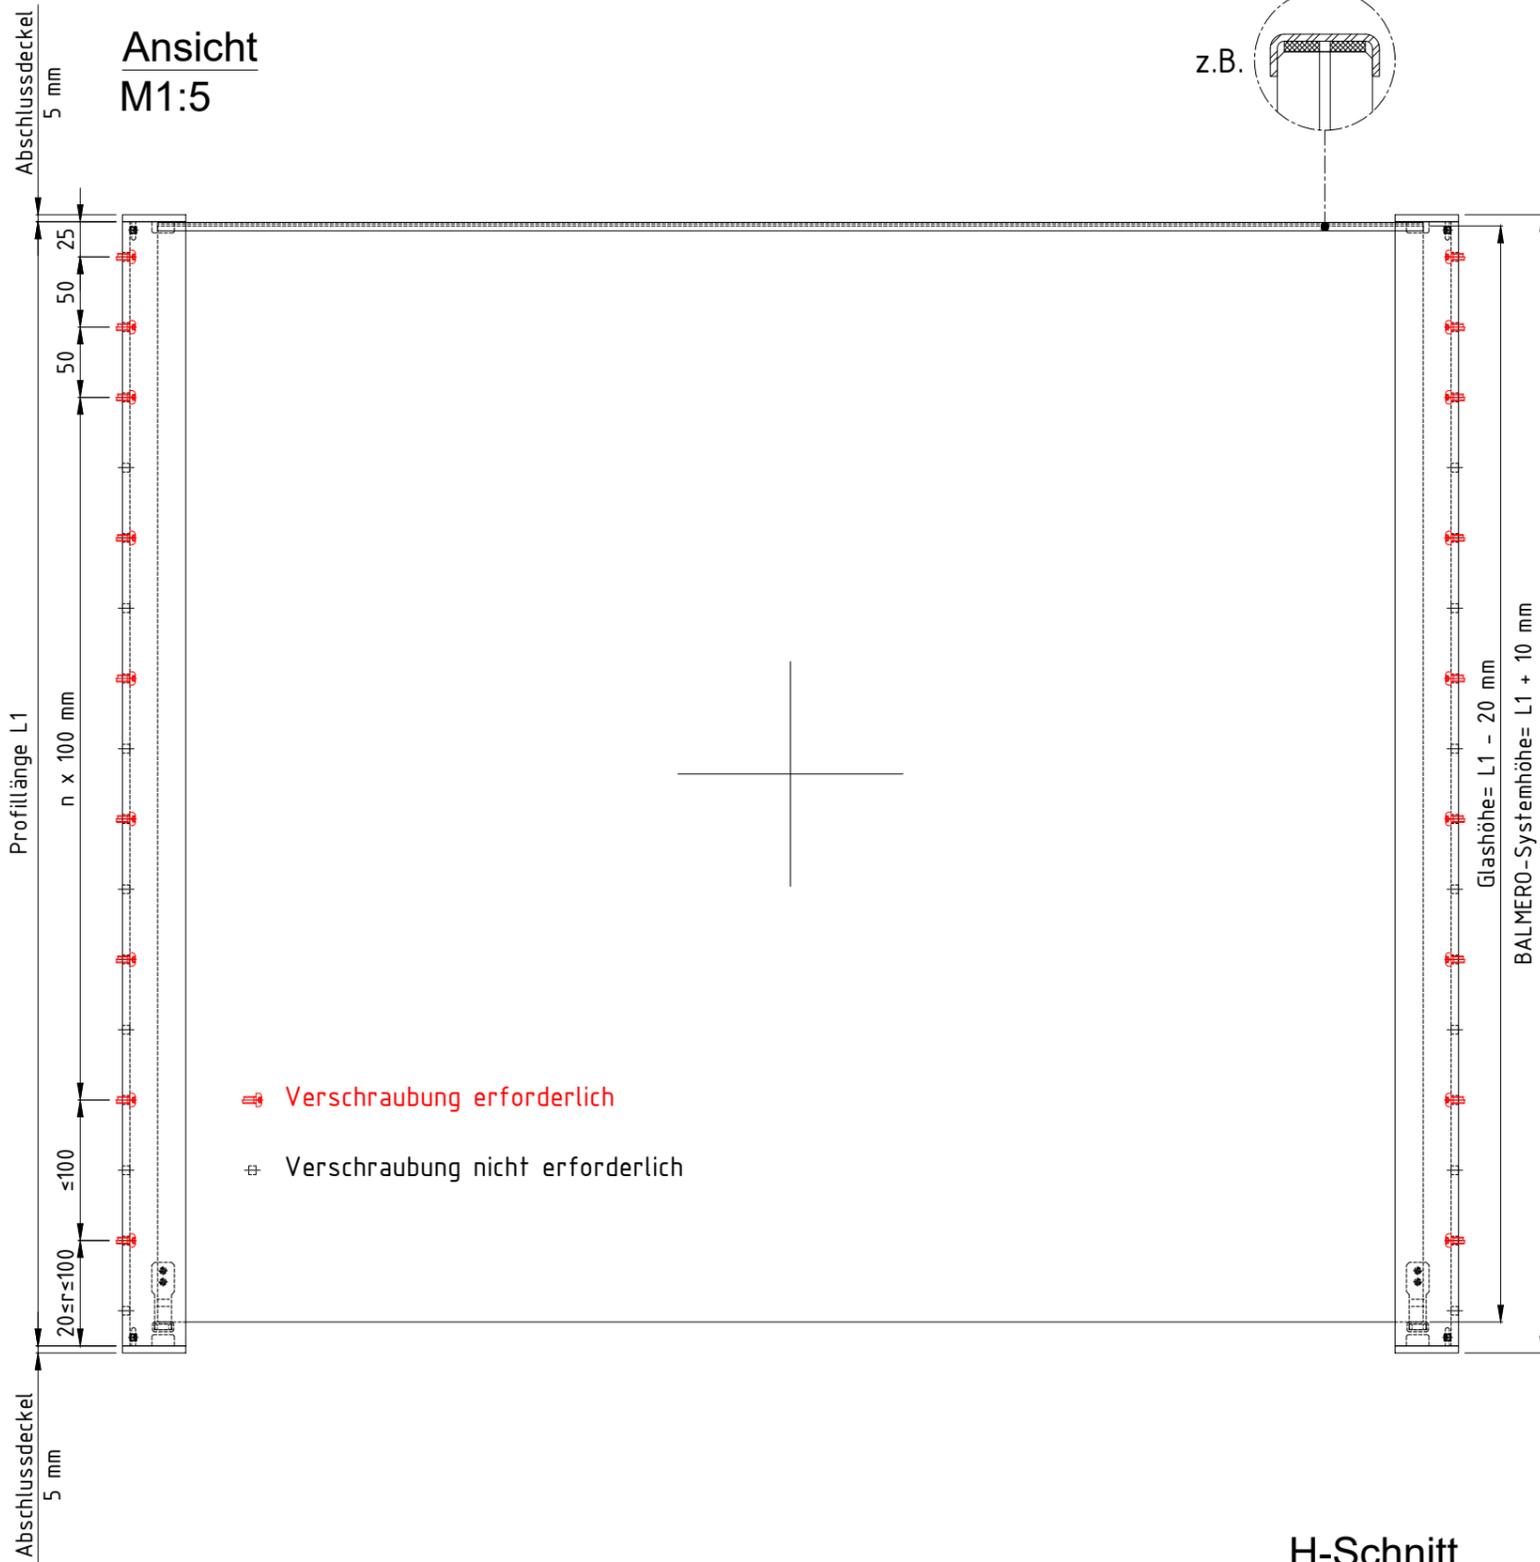

**H-Schnitt
M1:5**

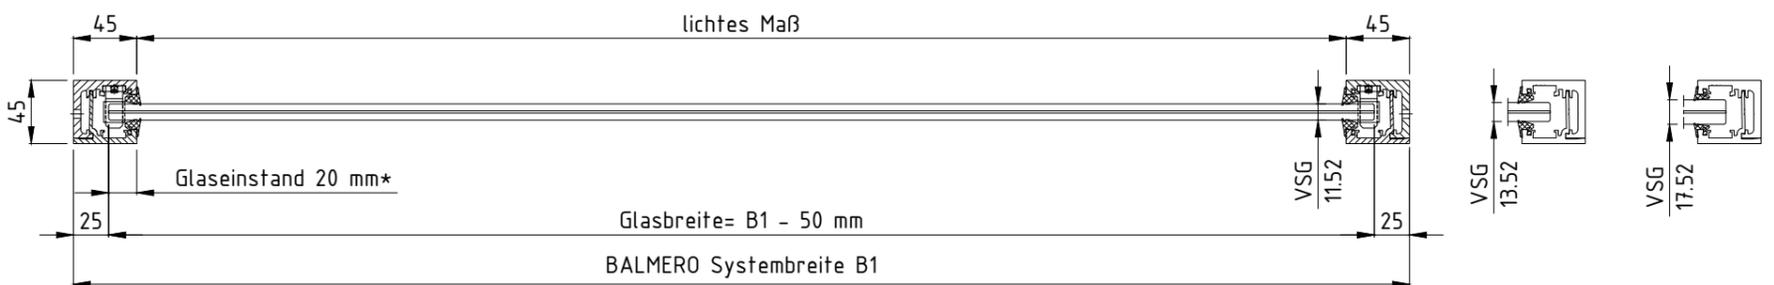


*Glaseinstand min. 18 - max. 28 mm
(bei LED-Schiene max. 22 mm)

Material: Aluminium (EN AW-6063 T66)

- Oberflächen:
- Natur (unbehandelt)
 - Edelstahleffekt (E6EV1)
 - RAL 7016 (glatt glänzend)
 - RAL 9016 (glatt glänzend)
 - RAL nach Kundenwunsch

**Befestigung
M 1:1**

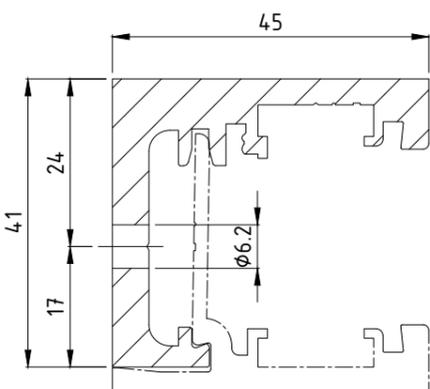

Alle Rechte vorbehalten, einschließlich Vervielfältigung, Einlesen auf elektronischen Datenträgern und die Weitergabe an dritte Personen nur nach ausdrücklicher Genehmigung der Firma GLASSLINE GmbH.



Industriestraße 7-8
74740 Adelsheim
Tel.: 06291-6259-0
Fax: 06291-6259-11

	Datum	Name
Bearb.	07-2020	Blehm

BALMERO 45 ohne Glasüberstand

Benennung

Maßstab (A3): 1:5

Befestigung seitlich

Zeichnungsinhalt

Detailzeichnung