



Ansicht Profil

M1:10

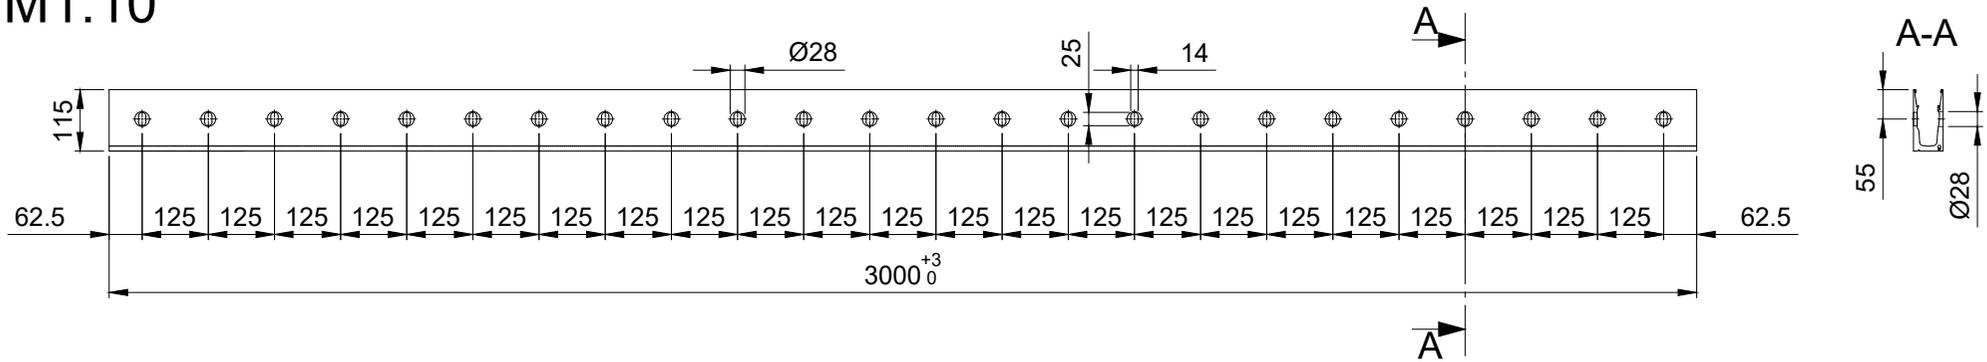


Ansicht Blende

M1:10

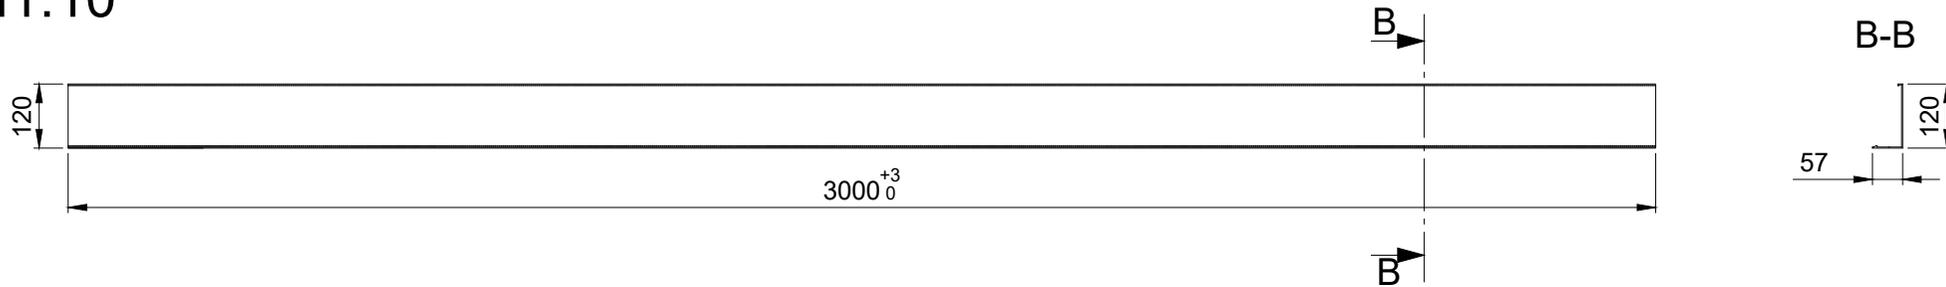

Querschnitt

M1:2

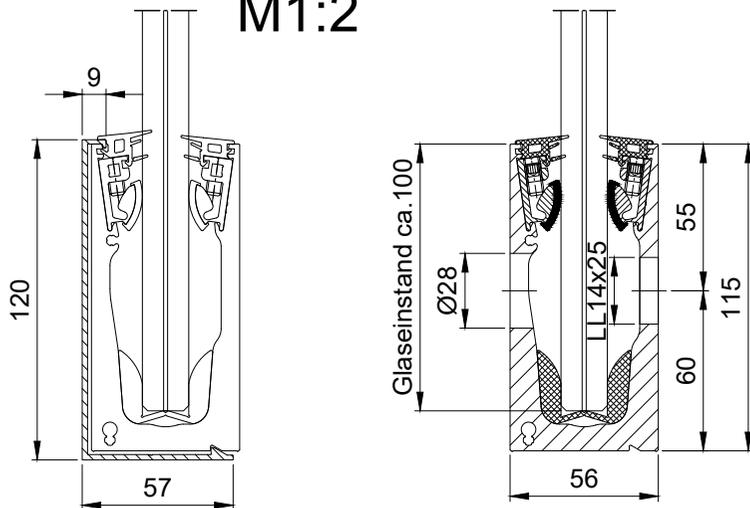

Material: Aluminium (EN AW-6063 T66)

Oberflächen: Natur (unbehandelt)
Edelstahleffekt (E6EV1)

Alle Rechte vorbehalten, einschließlich Vervielfältigung, Einlesen auf elektronischen Datenträgern und die Weitergabe an dritte Personen nur nach ausdrücklicher Genehmigung der Firma GLASSLINE GmbH.

GLASSLINE

Industriestraße 7-8
74740 Adelsheim
Tel.: 06291-6259-0
Fax: 06291-6259-11

Datum	Name
Bearb. 09-2019	Blehm
Benennung	

BALARDO hybrid

Zur Seitenmontage

Maßstab (A3): 1:2 / 1:10

Zeichnungsinhalt

Systemprofil Side 1