



Ansicht M1:2

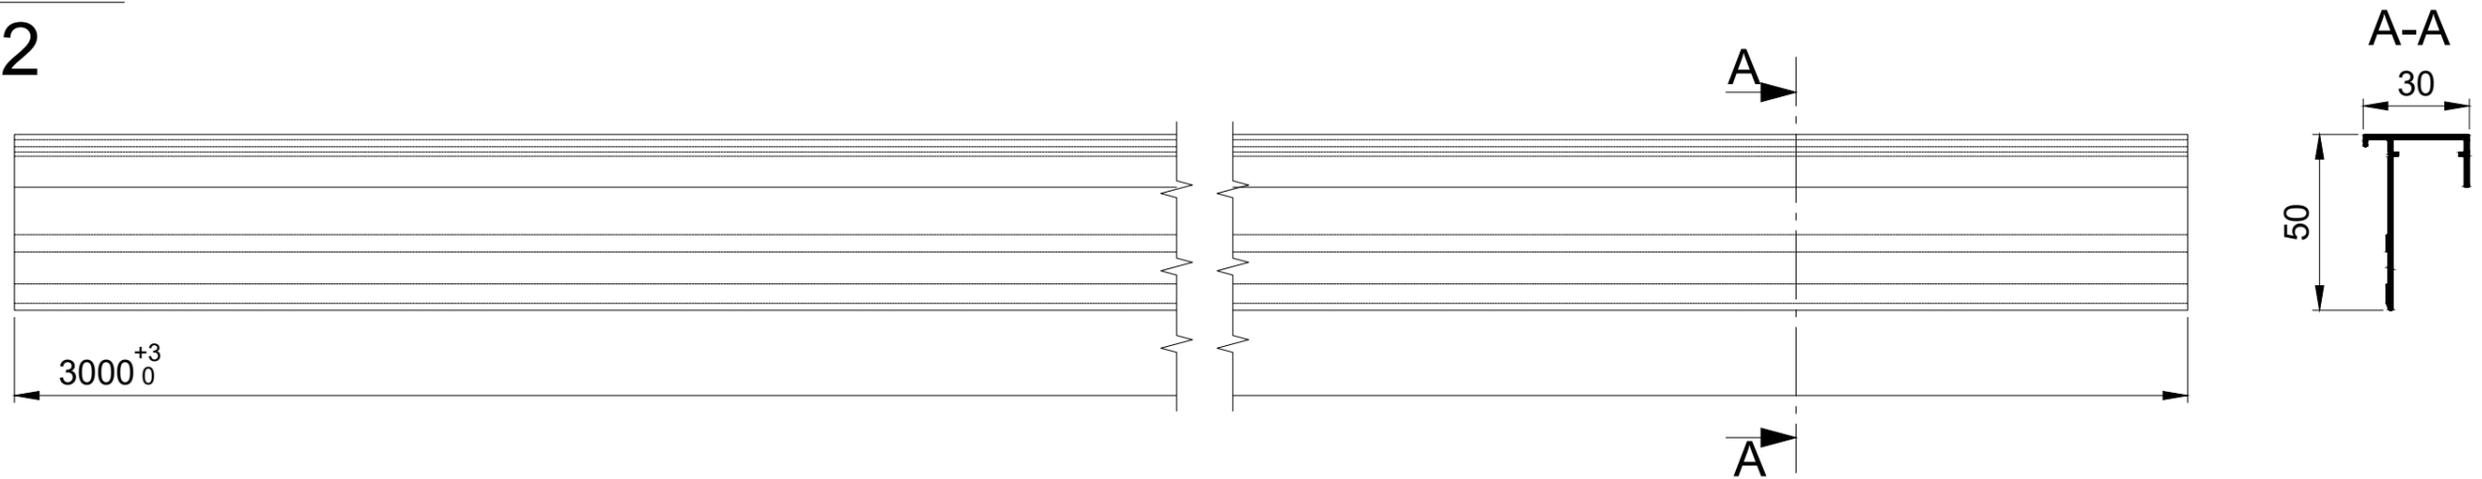

Querschnitt M2:1

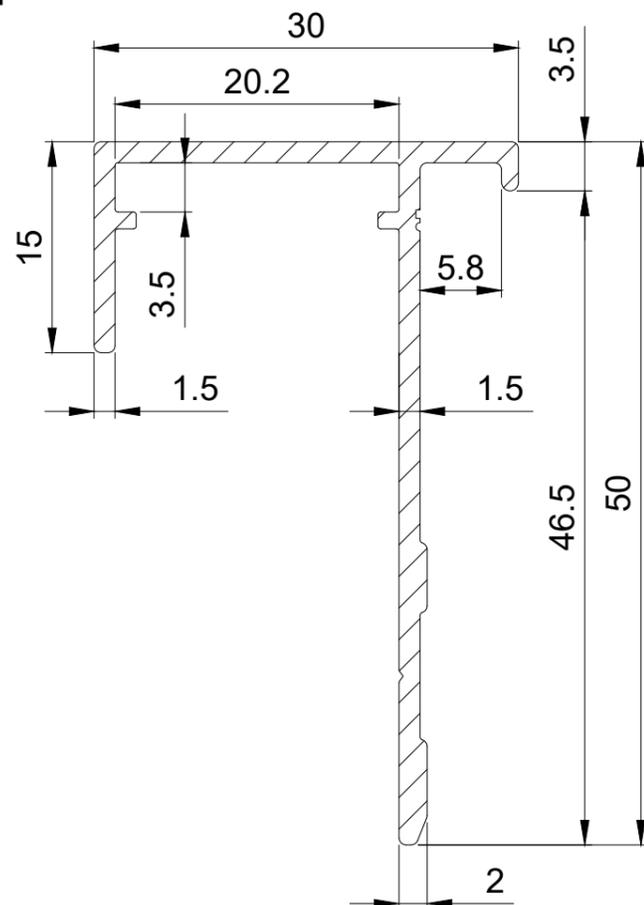

Material: Aluminium (EN AW-6060 T66)

Oberflächen: Natur (unbehandelt)
Edelstahleffekt (E6EV1)

Alle Rechte vorbehalten, einschließlich Vervielfältigung, Einlesen auf elektronischen Datenträgern und die Weitergabe an dritte Personen nur nach ausdrücklicher Genehmigung der Firma GLASSLINE GmbH.



Industriestraße 7-8
74740 Adelsheim
Tel.: 06291-6259-0
Fax: 06291-6259-11

Datum		Name		BALARDO Anschlussprofil außen für Plattenstärke 10 mm	
Bearb.	09-2019	Blehm			
Benennung				für core Top 1/2/3 und hybrid Top 1/2, Side 1	
				Maßstab (A3): 2:1 / 1:2	
				Zeichnungsinhalt Abdeckprofil 30x50 mm	