



Draufsicht

M1:10

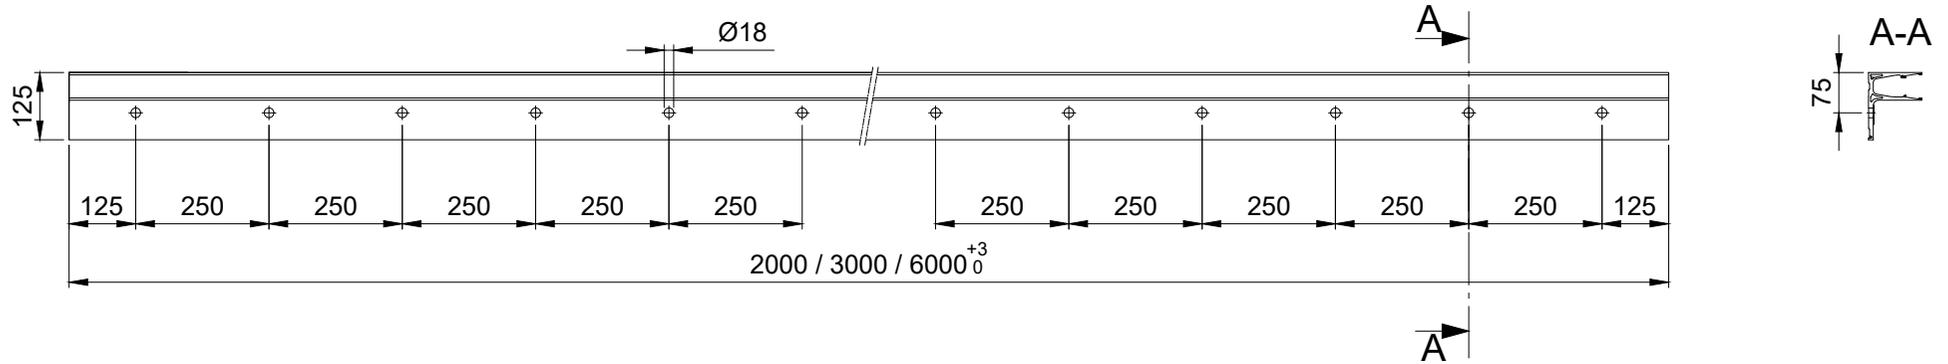

Querschnitt

M1:2

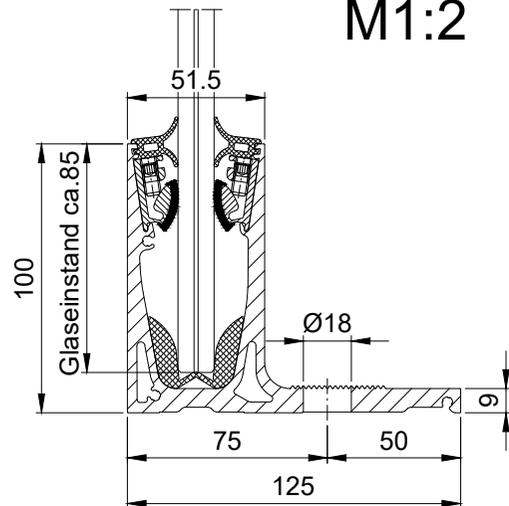

Material: Aluminium (EN AW-6063 T66)

Oberflächen: Natur (unbehandelt)
Edelstahleffekt (E6EV1)

Alle Rechte vorbehalten, einschließlich Vervielfältigung, Einlesen auf elektronischen Datenträgern und die Weitergabe an dritte Personen nur nach ausdrücklicher Genehmigung der Firma GLASSLINE GmbH.

GLASSLINE

Industriestraße 7-10
74740 Adelsheim
Tel.: 06291-6259-0
Fax: 06291-6259-11
www.glassline.de



	Datum	Name
Bearb.	04-2023	Blehm
Benennung		

BALARDO hybrid lite

Zur Bodenmontage

Maßstab (A3): 1:2 / 1:10
Zeichnungsinhalt

Systemprofil Top 1