
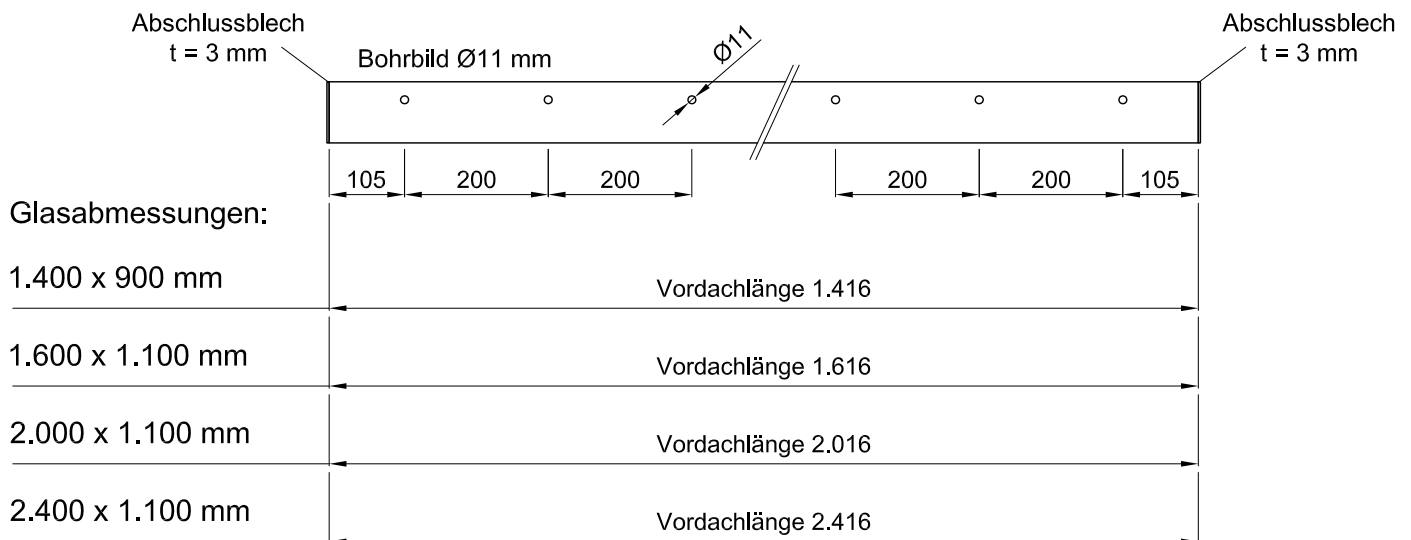


CANOPY CLOUD

Lagerprogramm Profiltyp 1

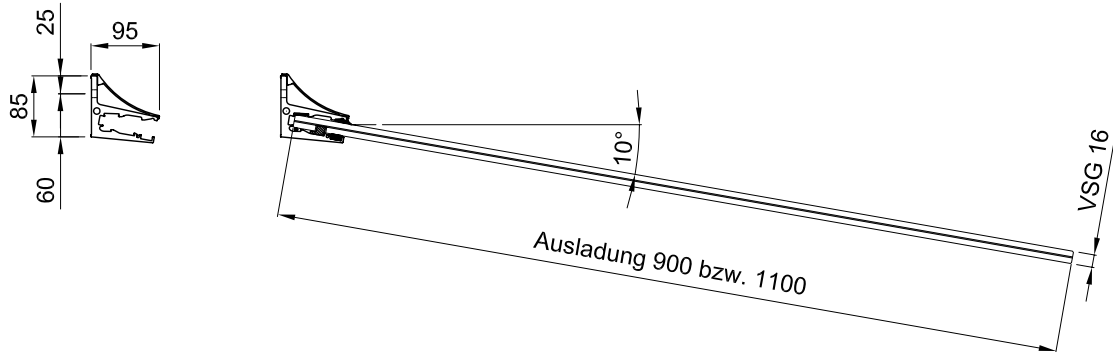

Material: Aluminium
 Oberflächen: Edelstahleffekt (E6/EV1)

Glasfugen (rechts und links) ca. 5 mm

Alle Rechte vorbehalten, einschließlich des Vervielfältigens, Einlesens auf elektronischen Datenträgern und die Weitergabe an dritte Personen nur nach ausdrücklicher Genehmigung der Firma Glassline GmbH

GLASSLINE

Industriestraße 7-8
 74740 Adelsheim
 Tel.: 06291-6259-0
 Fax: 06291-6259-11

	Datum	Name
Bearb.	16.12.16	Mall

Vordachsystem CANOPY CLOUD

(Benennung)
 Ganzglasvordach

Lagerprogramm
 Profiltyp 1