
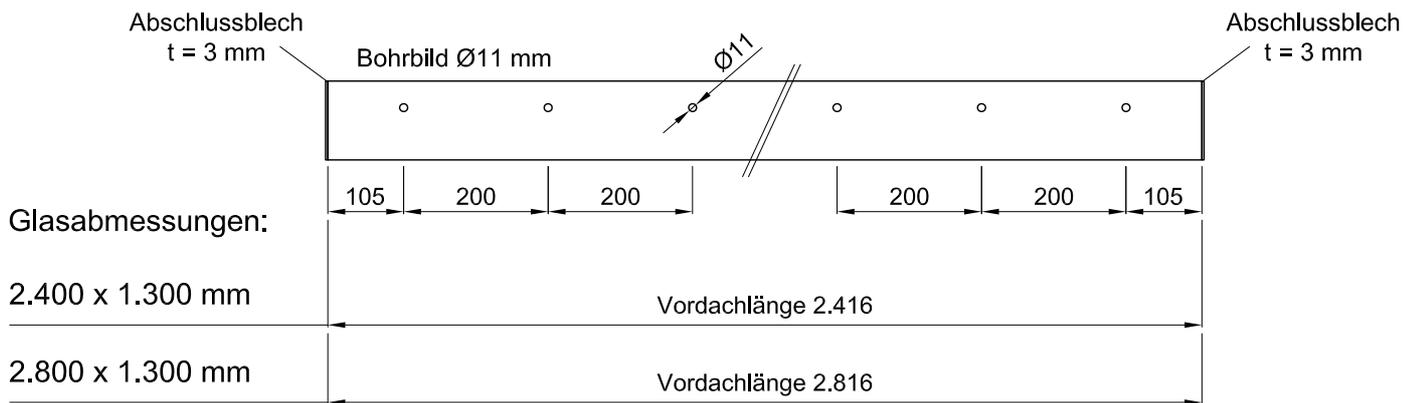


# CANOPY CLOUD

## Lagerprogramm Profiltyp 3

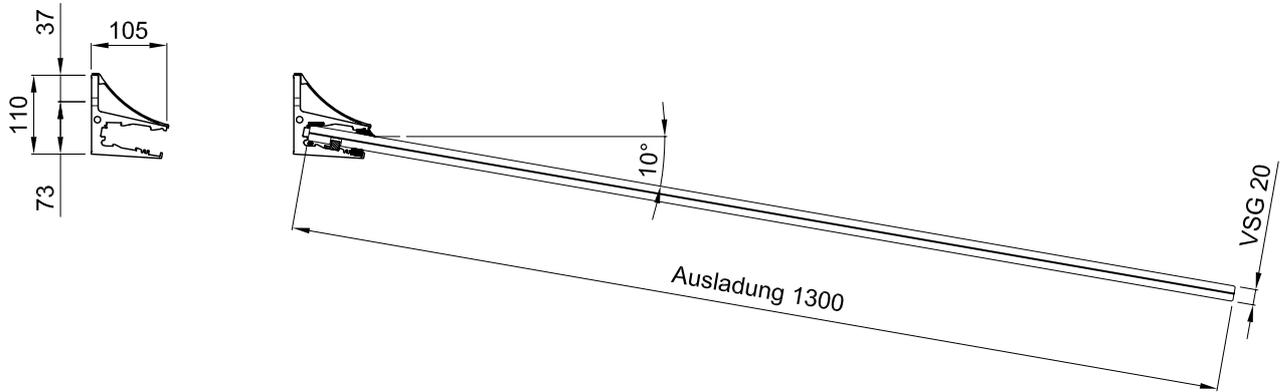

Material: Aluminium  
 Oberflächen: Edelstahleffekt (E6/EV1)

Glasfugen (rechts und links) ca. 5 mm

Alle Rechte vorbehalten, einschließlich des Vervielfältigens, Einlesens auf elektronischen Datenträgern und die Weitergabe an dritte Personen nur nach ausdrücklicher Genehmigung der Firma Glassline GmbH

**GLASSLINE**

Industriestraße 7-8  
 74740 Adelsheim  
 Tel.: 06291-6259-0  
 Fax: 06291-6259-11

	Datum	Name
Bearb.	16.12.16	Mall

Vordachsystem CANOPY CLOUD

(Benennung)  
 Ganzglasvordach

Lagerprogramm  
 Profiltyp 3